


計画平面図

縮尺 1/10,000

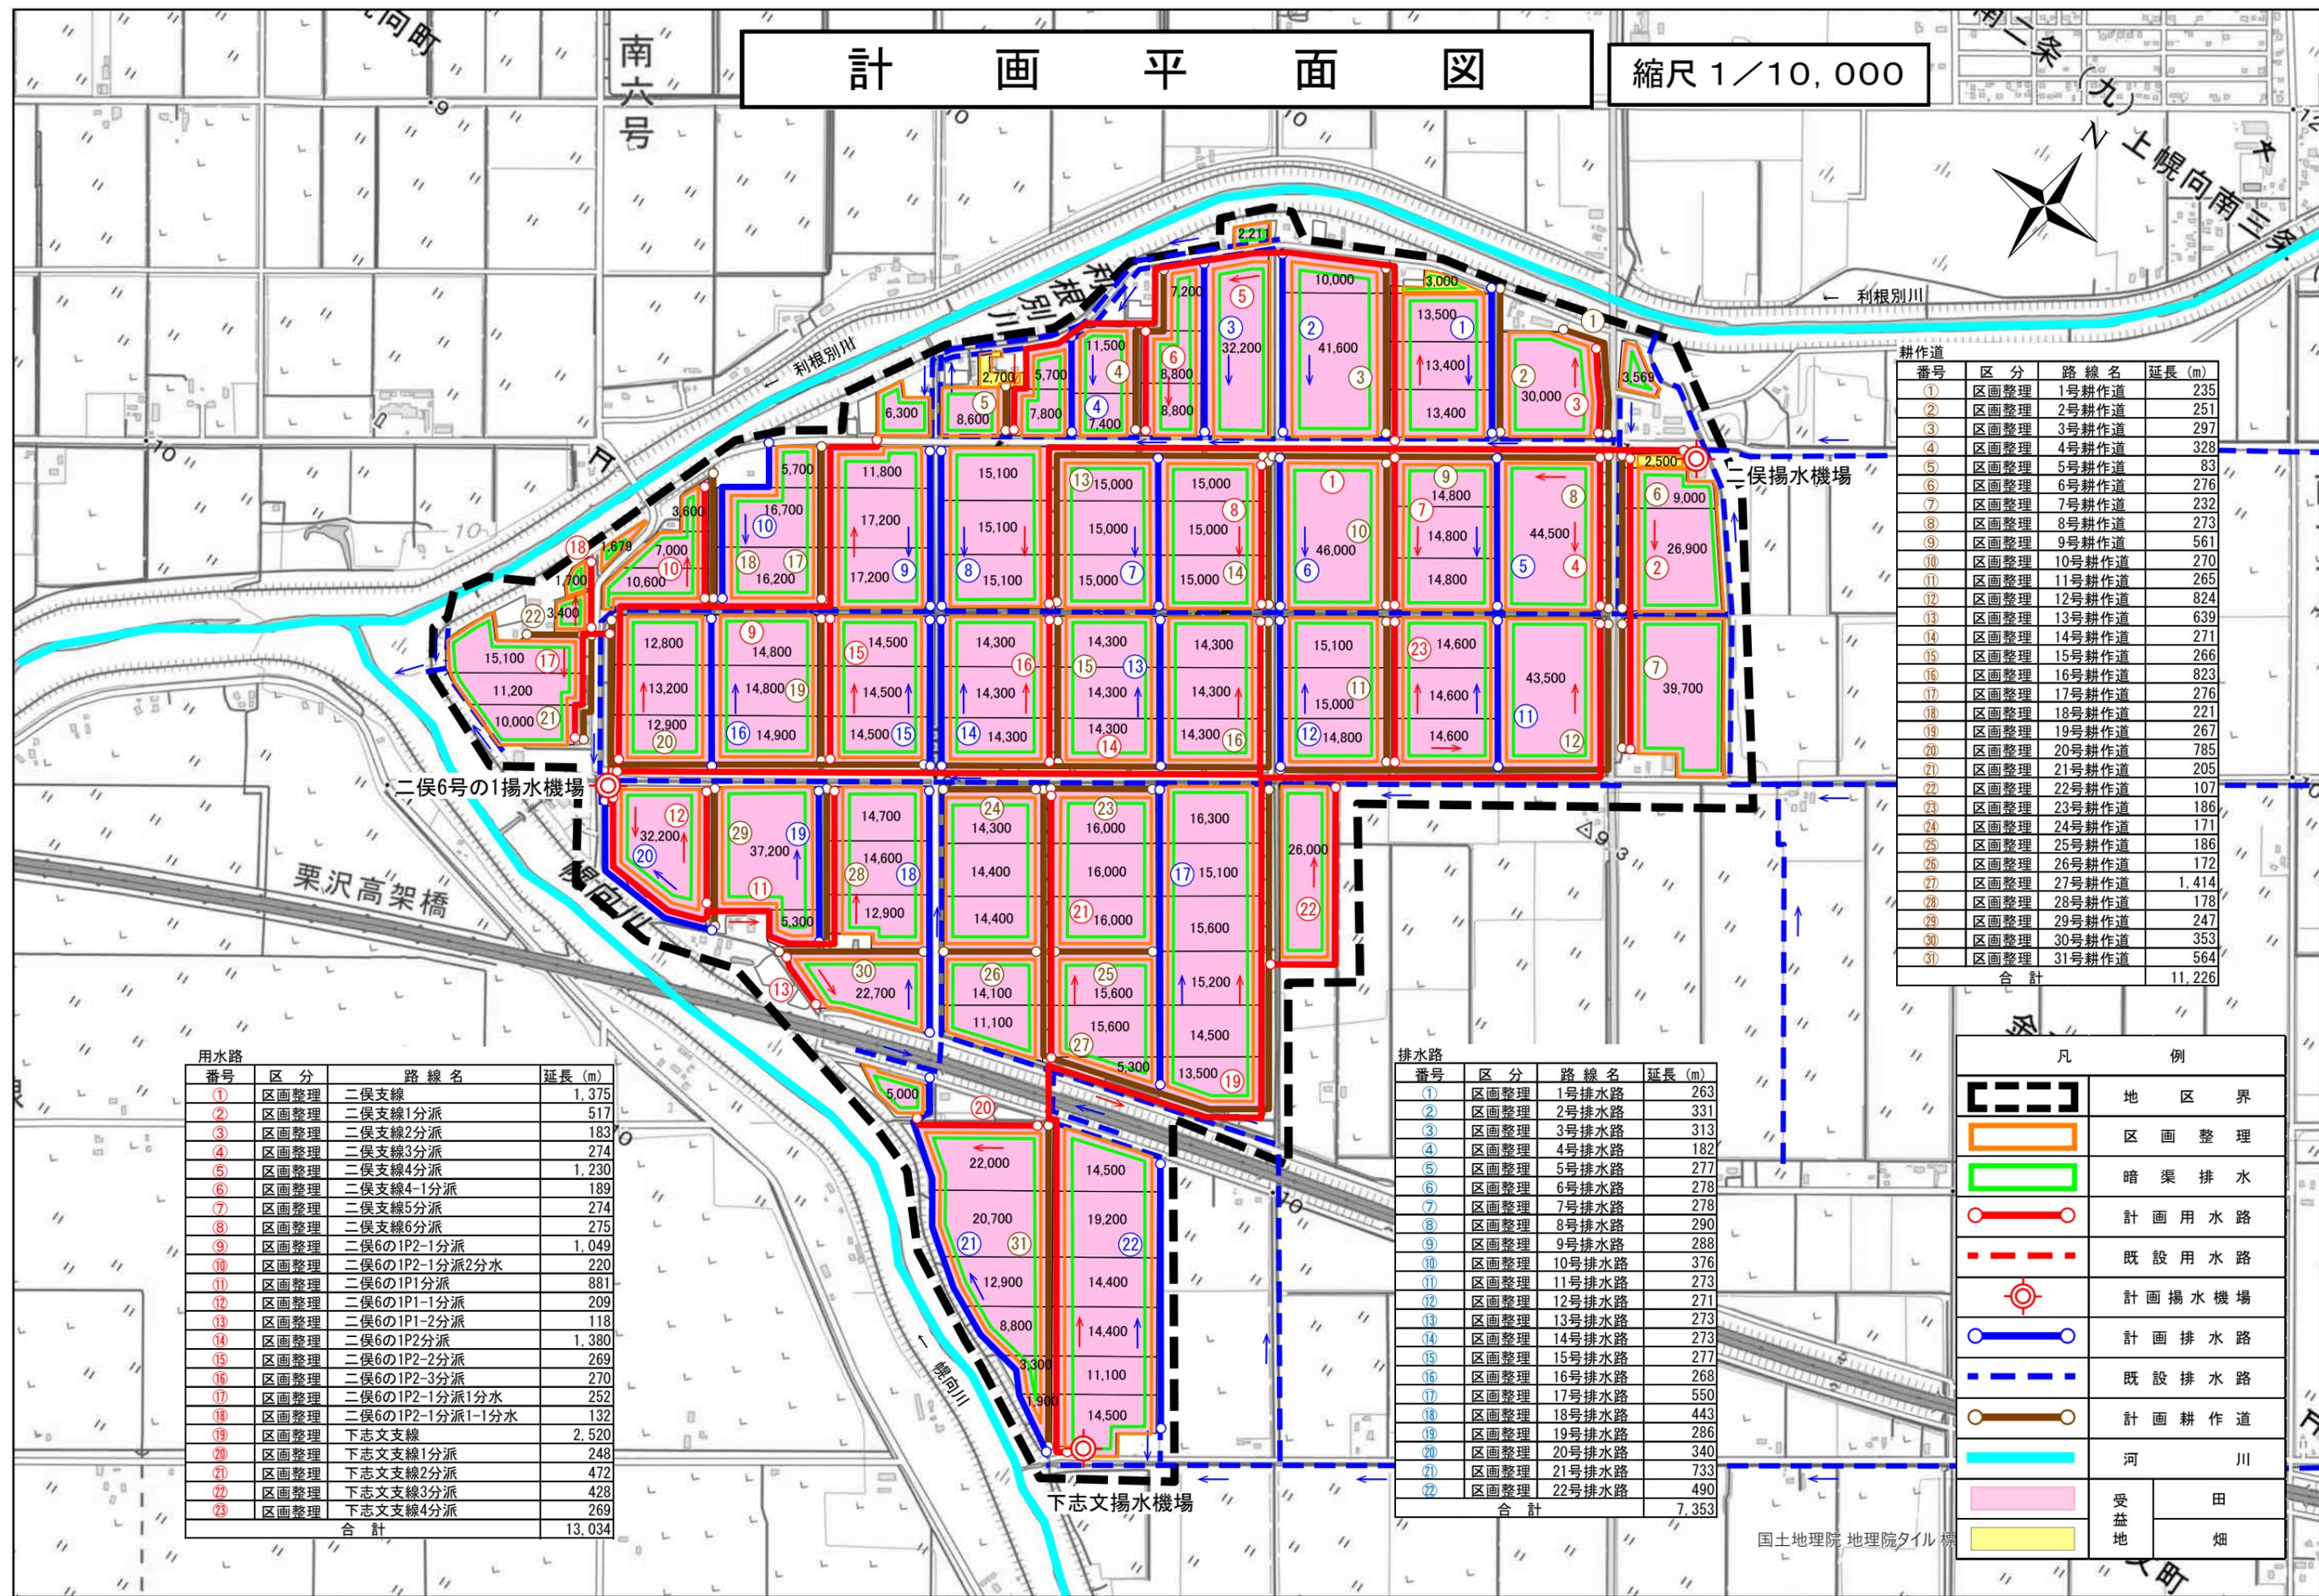

番号	区分	路線名	延長 (m)
①	区画整理	1号耕作道	235
②	区画整理	2号耕作道	251
③	区画整理	3号耕作道	297
④	区画整理	4号耕作道	328
⑤	区画整理	5号耕作道	83
⑥	区画整理	6号耕作道	276
⑦	区画整理	7号耕作道	232
⑧	区画整理	8号耕作道	273
⑨	区画整理	9号耕作道	561
⑩	区画整理	10号耕作道	270
⑪	区画整理	11号耕作道	265
⑫	区画整理	12号耕作道	824
⑬	区画整理	13号耕作道	639
⑭	区画整理	14号耕作道	271
⑮	区画整理	15号耕作道	266
⑯	区画整理	16号耕作道	823
⑰	区画整理	17号耕作道	276
⑱	区画整理	18号耕作道	221
⑲	区画整理	19号耕作道	267
⑳	区画整理	20号耕作道	785
㉑	区画整理	21号耕作道	205
㉒	区画整理	22号耕作道	107
㉓	区画整理	23号耕作道	186
㉔	区画整理	24号耕作道	171
㉕	区画整理	25号耕作道	186
㉖	区画整理	26号耕作道	172
㉗	区画整理	27号耕作道	1,414
㉘	区画整理	28号耕作道	178
㉙	区画整理	29号耕作道	247
㉚	区画整理	30号耕作道	353
㉛	区画整理	31号耕作道	564
合計			11,226

番号	区分	路線名	延長 (m)
①	区画整理	二俣支線	1,375
②	区画整理	二俣支線1分派	517
③	区画整理	二俣支線2分派	183
④	区画整理	二俣支線3分派	274
⑤	区画整理	二俣支線4分派	1,230
⑥	区画整理	二俣支線4-1分派	189
⑦	区画整理	二俣支線5分派	274
⑧	区画整理	二俣支線6分派	275
⑨	区画整理	二俣6の1P2-1分派	1,049
⑩	区画整理	二俣6の1P2-1分派2分水	220
⑪	区画整理	二俣6の1P1分派	881
⑫	区画整理	二俣6の1P1-1分派	209
⑬	区画整理	二俣6の1P1-2分派	118
⑭	区画整理	二俣6の1P2分派	1,380
⑮	区画整理	二俣6の1P2-2分派	269
⑯	区画整理	二俣6の1P2-3分派	270
⑰	区画整理	二俣6の1P2-1分派1分水	252
⑱	区画整理	二俣6の1P2-1分派1-1分水	132
⑲	区画整理	下志文支線	2,520
㉑	区画整理	下志文支線1分派	248
㉒	区画整理	下志文支線2分派	472
㉓	区画整理	下志文支線3分派	428
㉔	区画整理	下志文支線4分派	269
合計			13,034

番号	区分	路線名	延長 (m)
①	区画整理	1号排水路	263
②	区画整理	2号排水路	331
③	区画整理	3号排水路	313
④	区画整理	4号排水路	182
⑤	区画整理	5号排水路	277
⑥	区画整理	6号排水路	278
⑦	区画整理	7号排水路	278
⑧	区画整理	8号排水路	290
⑨	区画整理	9号排水路	288
⑩	区画整理	10号排水路	376
⑪	区画整理	11号排水路	273
⑫	区画整理	12号排水路	271
⑬	区画整理	13号排水路	273
⑭	区画整理	14号排水路	273
⑮	区画整理	15号排水路	277
⑯	区画整理	16号排水路	268
⑰	区画整理	17号排水路	550
⑱	区画整理	18号排水路	443
⑲	区画整理	19号排水路	286
㉑	区画整理	20号排水路	340
㉒	区画整理	21号排水路	733
㉓	区画整理	22号排水路	490
合計			7,353

凡例	
	地区界
	区画整理
	暗渠排水
	計画用水路
	既設用水路
	計画揚水機場
	計画排水路
	既設排水路
	計画耕作道
	河川
	受益地
	畑