


これは図面に記録されている内容を証明した書面である。
令和5年8月18日
札幌法務局岩見沢支局

登記官

八楯敬之



各階平面図

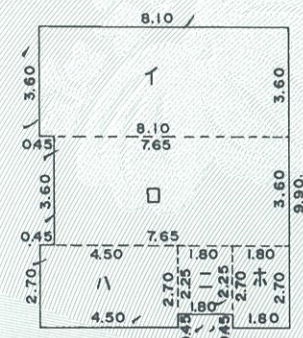

イ	8.10 X 3.60	=	29.16
ロ	7.65 X 3.60	=	27.54
ハ	4.50 X 2.70	=	12.15
ニ	1.80 X 2.25	=	4.05
ホ	1.80 X 2.70	=	4.86

計 77.76

床面積 77.76 m^2

05200299




建物図面

家屋番号

640番57

建物の所在

岩見沢市
空知郡北村字栄町 640番地 57

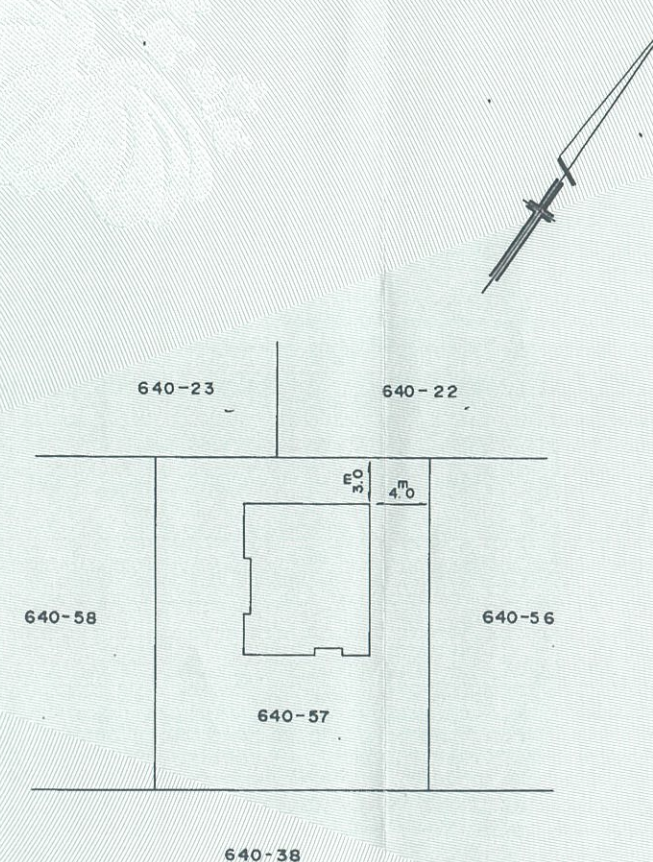

北海道空知郡北村長 小木曾 法




作製者

(平成4年12月29日作製)

土地調査士

岩見沢市7条西3丁目22番地

林崎弘

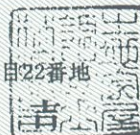

縮尺

1/250
1/



(札幌土地家屋調査士会会紙)

申請人

公立学校共済組合

北海道支部長 寺山 敏保

縮尺

1/500
1/