


各フロアのレイアウト

地下1階

1階 窓口フロア




2階 行政事務フロア

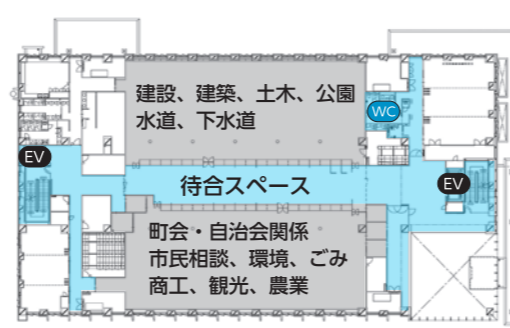

3階 管理・防災フロア



4階 議会フロア

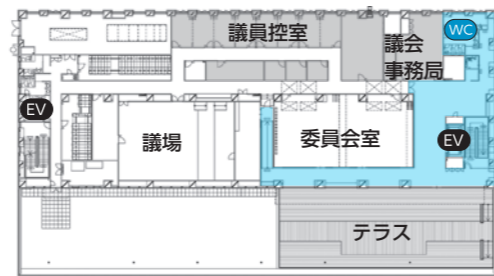

- 市民スペース
- 執務スペース
- トイレ
- エレベーター

9月17日(火)から

来庁者用駐車場などを変更します


新庁舎建設に伴い、9月17日(火)から、来庁者用駐車場および敷地内出入口の場所、閉庁時の庁舎出入口の場所と利用時間が次のとおり変わります。

来庁者用駐車場、敷地内出入口

右図のとおり。正面玄関付近への自動車の乗り入れはできません。

庁舎出入口の場所と利用時間

- 【日中】
- 場所 ① 正面玄関
 ② 庁舎裏側臨時通用口 (平日のみ)
 ③ 庁舎表側通用口 (平日のみ、10月下旬以降閉鎖)
 ④ 水道庁舎玄関 (平日のみ)
- 時間 午前8時～午後6時
- 【夜間】
- 場所 ② 庁舎裏側臨時通用口
- 時間 午後6時～翌日午前8時

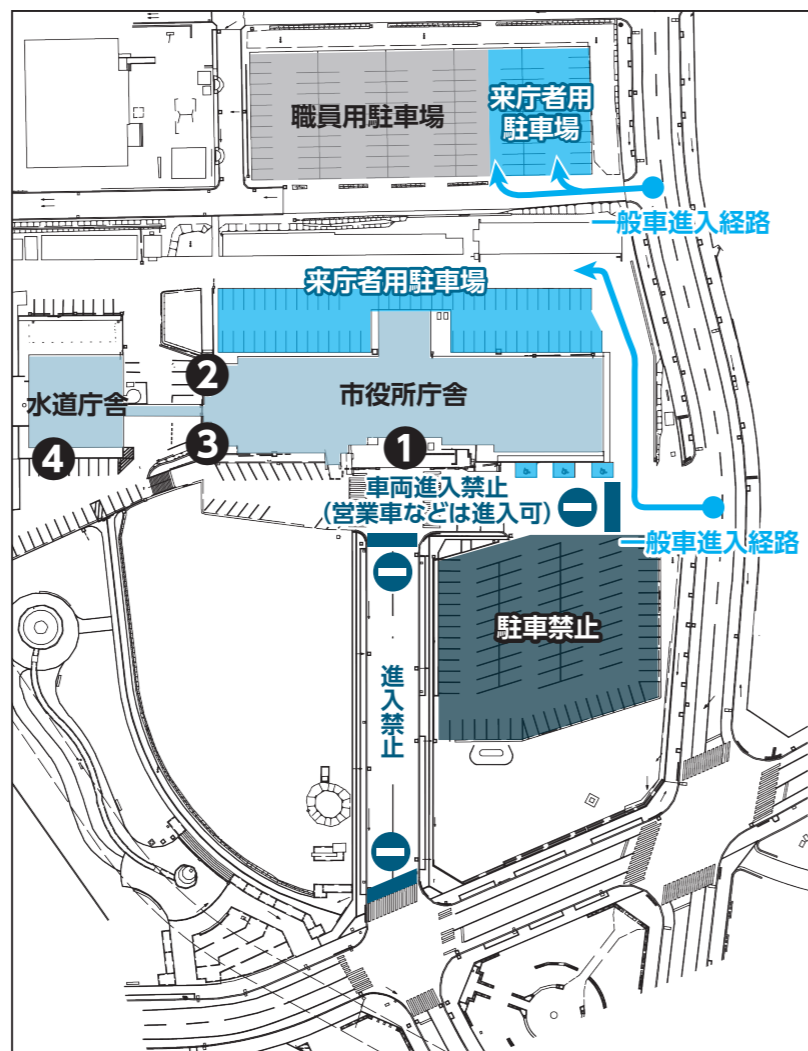

始まる！新庁舎建設工事

新庁舎の建設に向けて、このたび実施設計が完了し、建設工事が始まります。現在は、準備工事を行っており、令和3年度に建物の供用開始、令和5年度のグランドオープンを目指し工事を進めます。

問合せ 市新庁舎整備室



建築概要

建設地	鳩が丘1丁目1番 外 (現在地)
敷地面積	27,180.63㎡
構造種別	鉄骨鉄筋コンクリート造 一部 鉄骨造
建築面積	3,230.68㎡ 延床面積 10,719.91㎡
階数	地上4階、地下1階建て
来庁者駐車場	140台 公用車駐車場 95台

概算工事費 単位：百万円

区分	金額	備考
建設工事費	6,153	建築工事、電気設備工事、機械設備工事
附属建物工事費	719	公用車車庫、駐輪場、倉庫ほか
解体工事費	605	現庁舎、現公用車車庫ほか
外構工事費	411	外構工事、準備・造成工事
関連工事費	101	ネットワーク移設工事、関連システム工事
合計	7,989	

※調査設計費、各種システム経費、主な家具什器、事務費などは除く。消費税は10%で算定。

新庁舎の模型を展示

新庁舎の模型 (縮尺：300分の1) を市役所本庁舎正面ロビーに展示しています。来庁の際は、ぜひご覧ください。



今後のスケジュール

令和元年度	令和2年度	令和3年度	令和4年度	令和5年度
11月		11月末		
	新庁舎建設工事 (25カ月)		引っ越し 供用開始 (1月)	グランドオープン
	準備工事 (下水切替、仮駐車場整備、樹木移植など)		外構工事、解体工事、公用車車庫・倉庫棟建設工事	

新庁舎建設実施設計 (概要版) は、市ホームページでご覧いただけます

