


施設配置図 S=1:5000

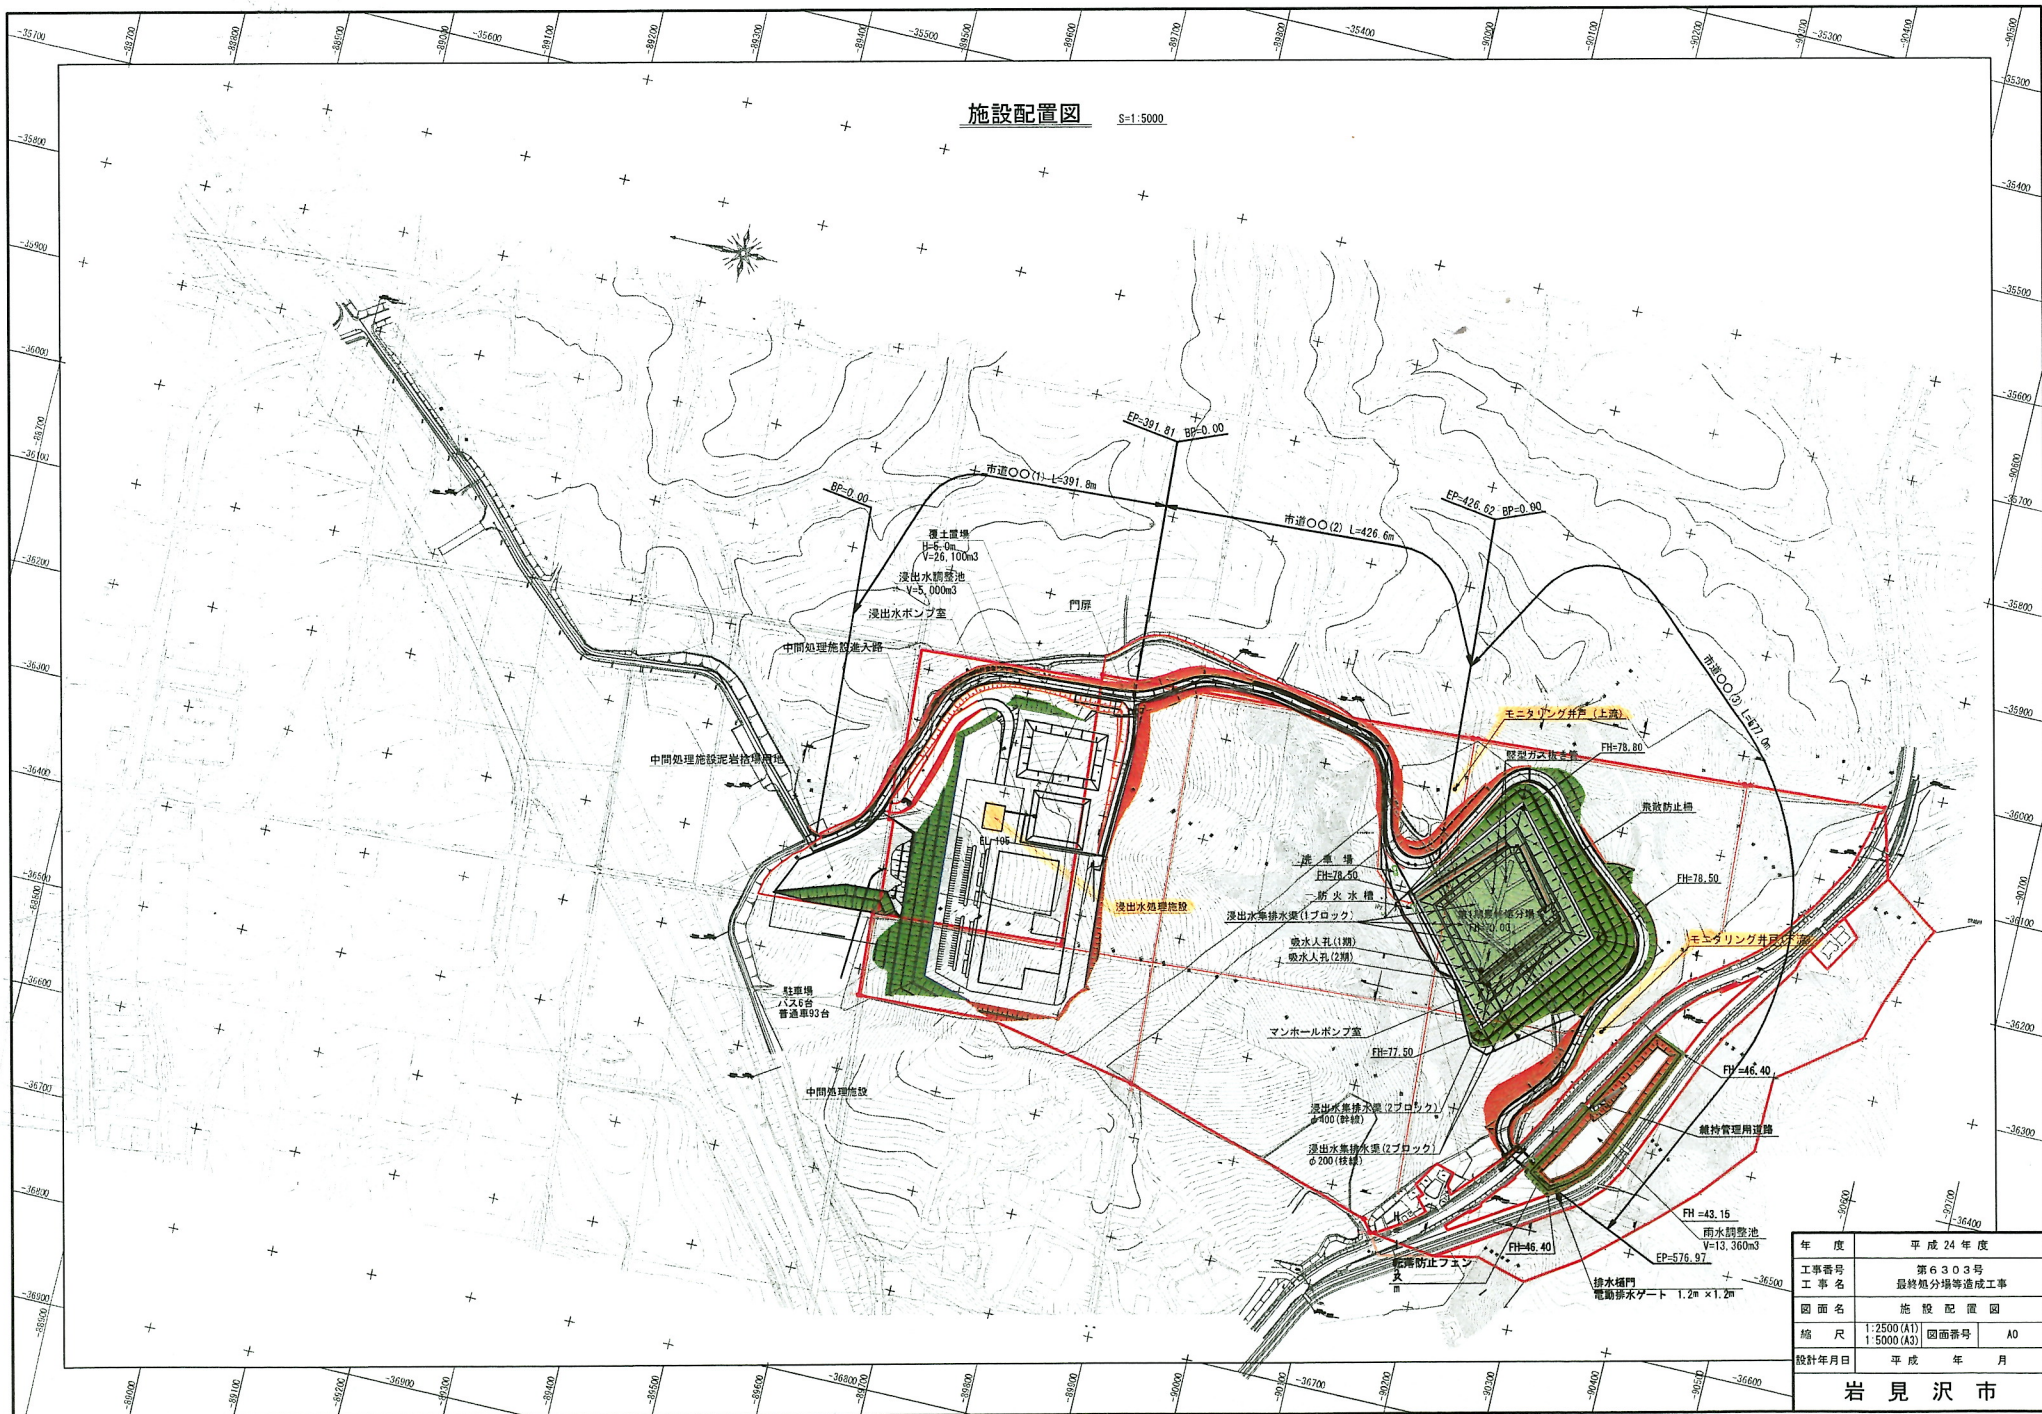

年度	平成 24 年度
工事番号	第 6303 号
工事名	最終処分場等造成工事
図面名	施設配置図
縮尺	1:2500 (A1) 図面番号 A0 1:5000 (A3)
設計年月日	平成 年 月

岩見沢市