


令和8年度 水道事業計画図

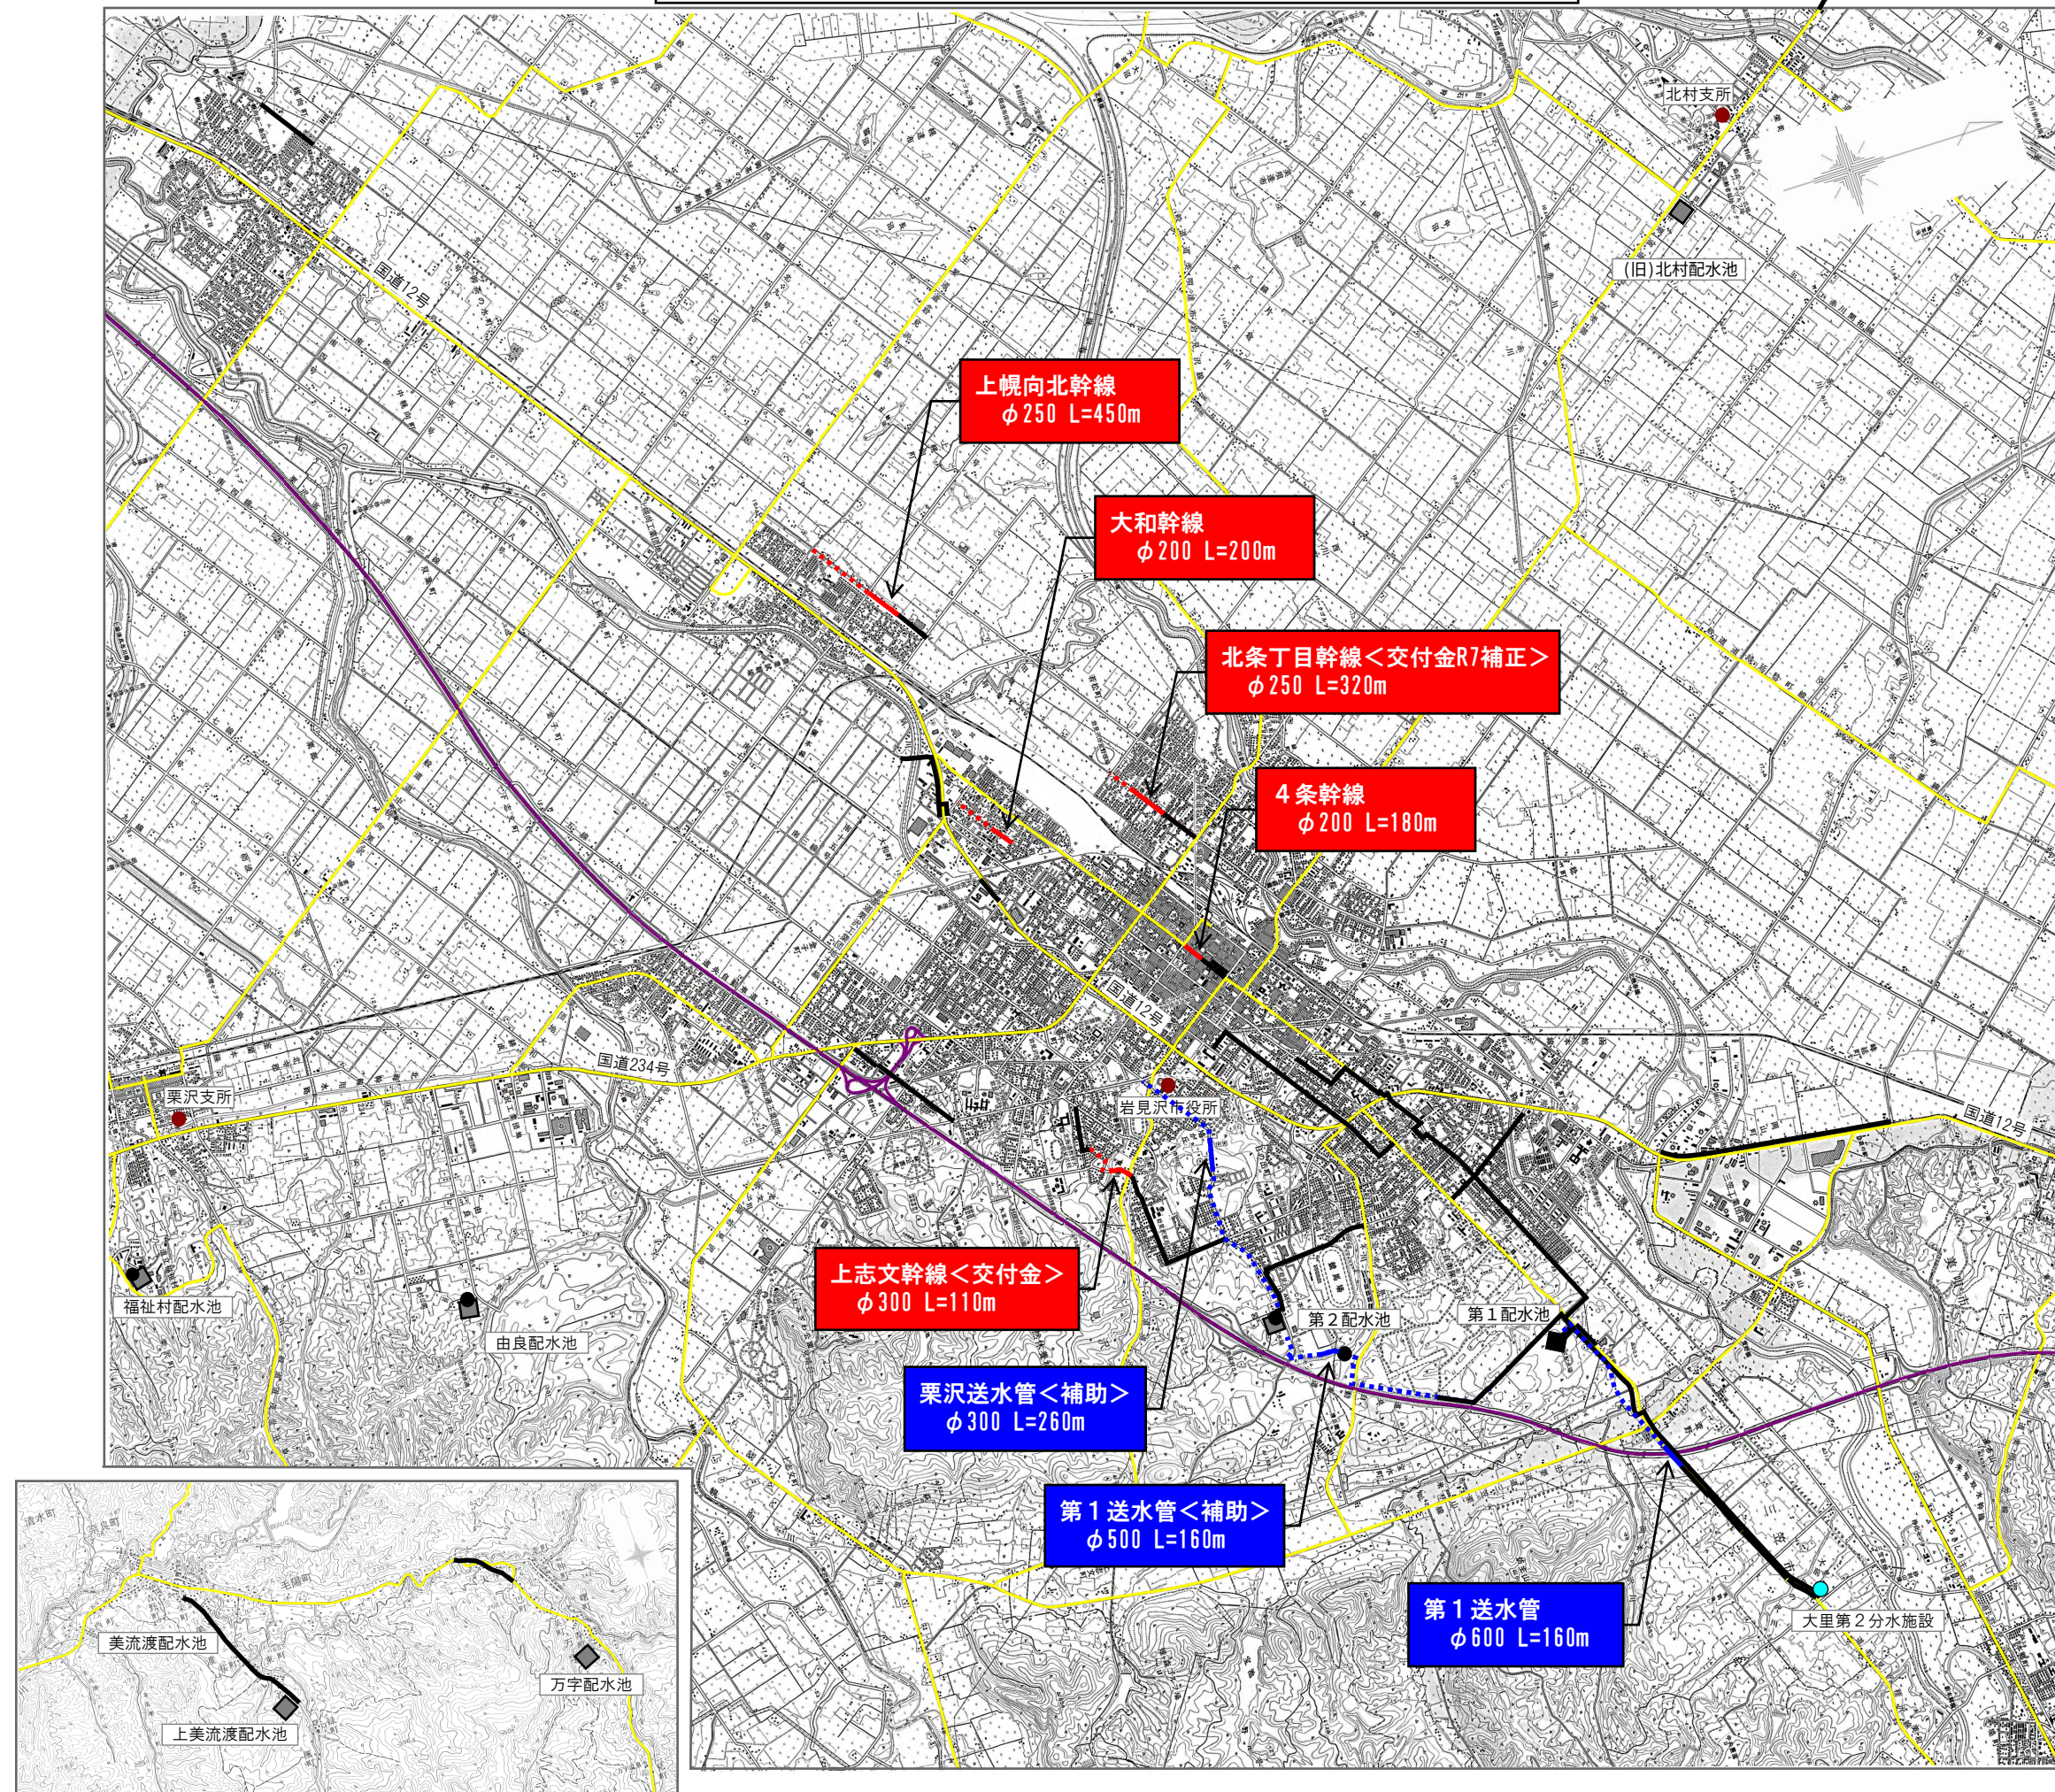

令和 8 年度 下水道事業計画図

1-① 公共樹設置
(岩見沢処理区・幌向処理区・栗沢処理区)

幌向終末処理場

幌向処理区

幌向処理区

南光園処理場

岩見沢処理区

- 3-① 南光園処理場 汚泥消化タンク設備改築(機械・電気)(広域化:R6~R8)
- 3-② 南光園処理場 汚泥脱水設備改築(機械・電気)(広域化:R8~R10)

- 2-① 公共下水道全体計画変更図書作成
- 2-② 管路施設改築
(人孔上部更新・管路施設改築更新・管路調査)

栗沢下水道管理センター

栗沢処理区

	合流地区
	ポンプ場
	下水処理場

	管路施設改築事業(補助)
	管路施設改築事業(単独)
	処理場改築事業(補助)

南光園処理場
(拡大図)

3-② 南光園処理場 汚泥脱水設備改築(機械・電気)

汚泥棟

管理棟

水処理棟

3-① 南光園処理場 汚泥消化タンク
設備改築(機械・電気)

MICS施設
(共同汚水処理施設)