


下水道台帳図

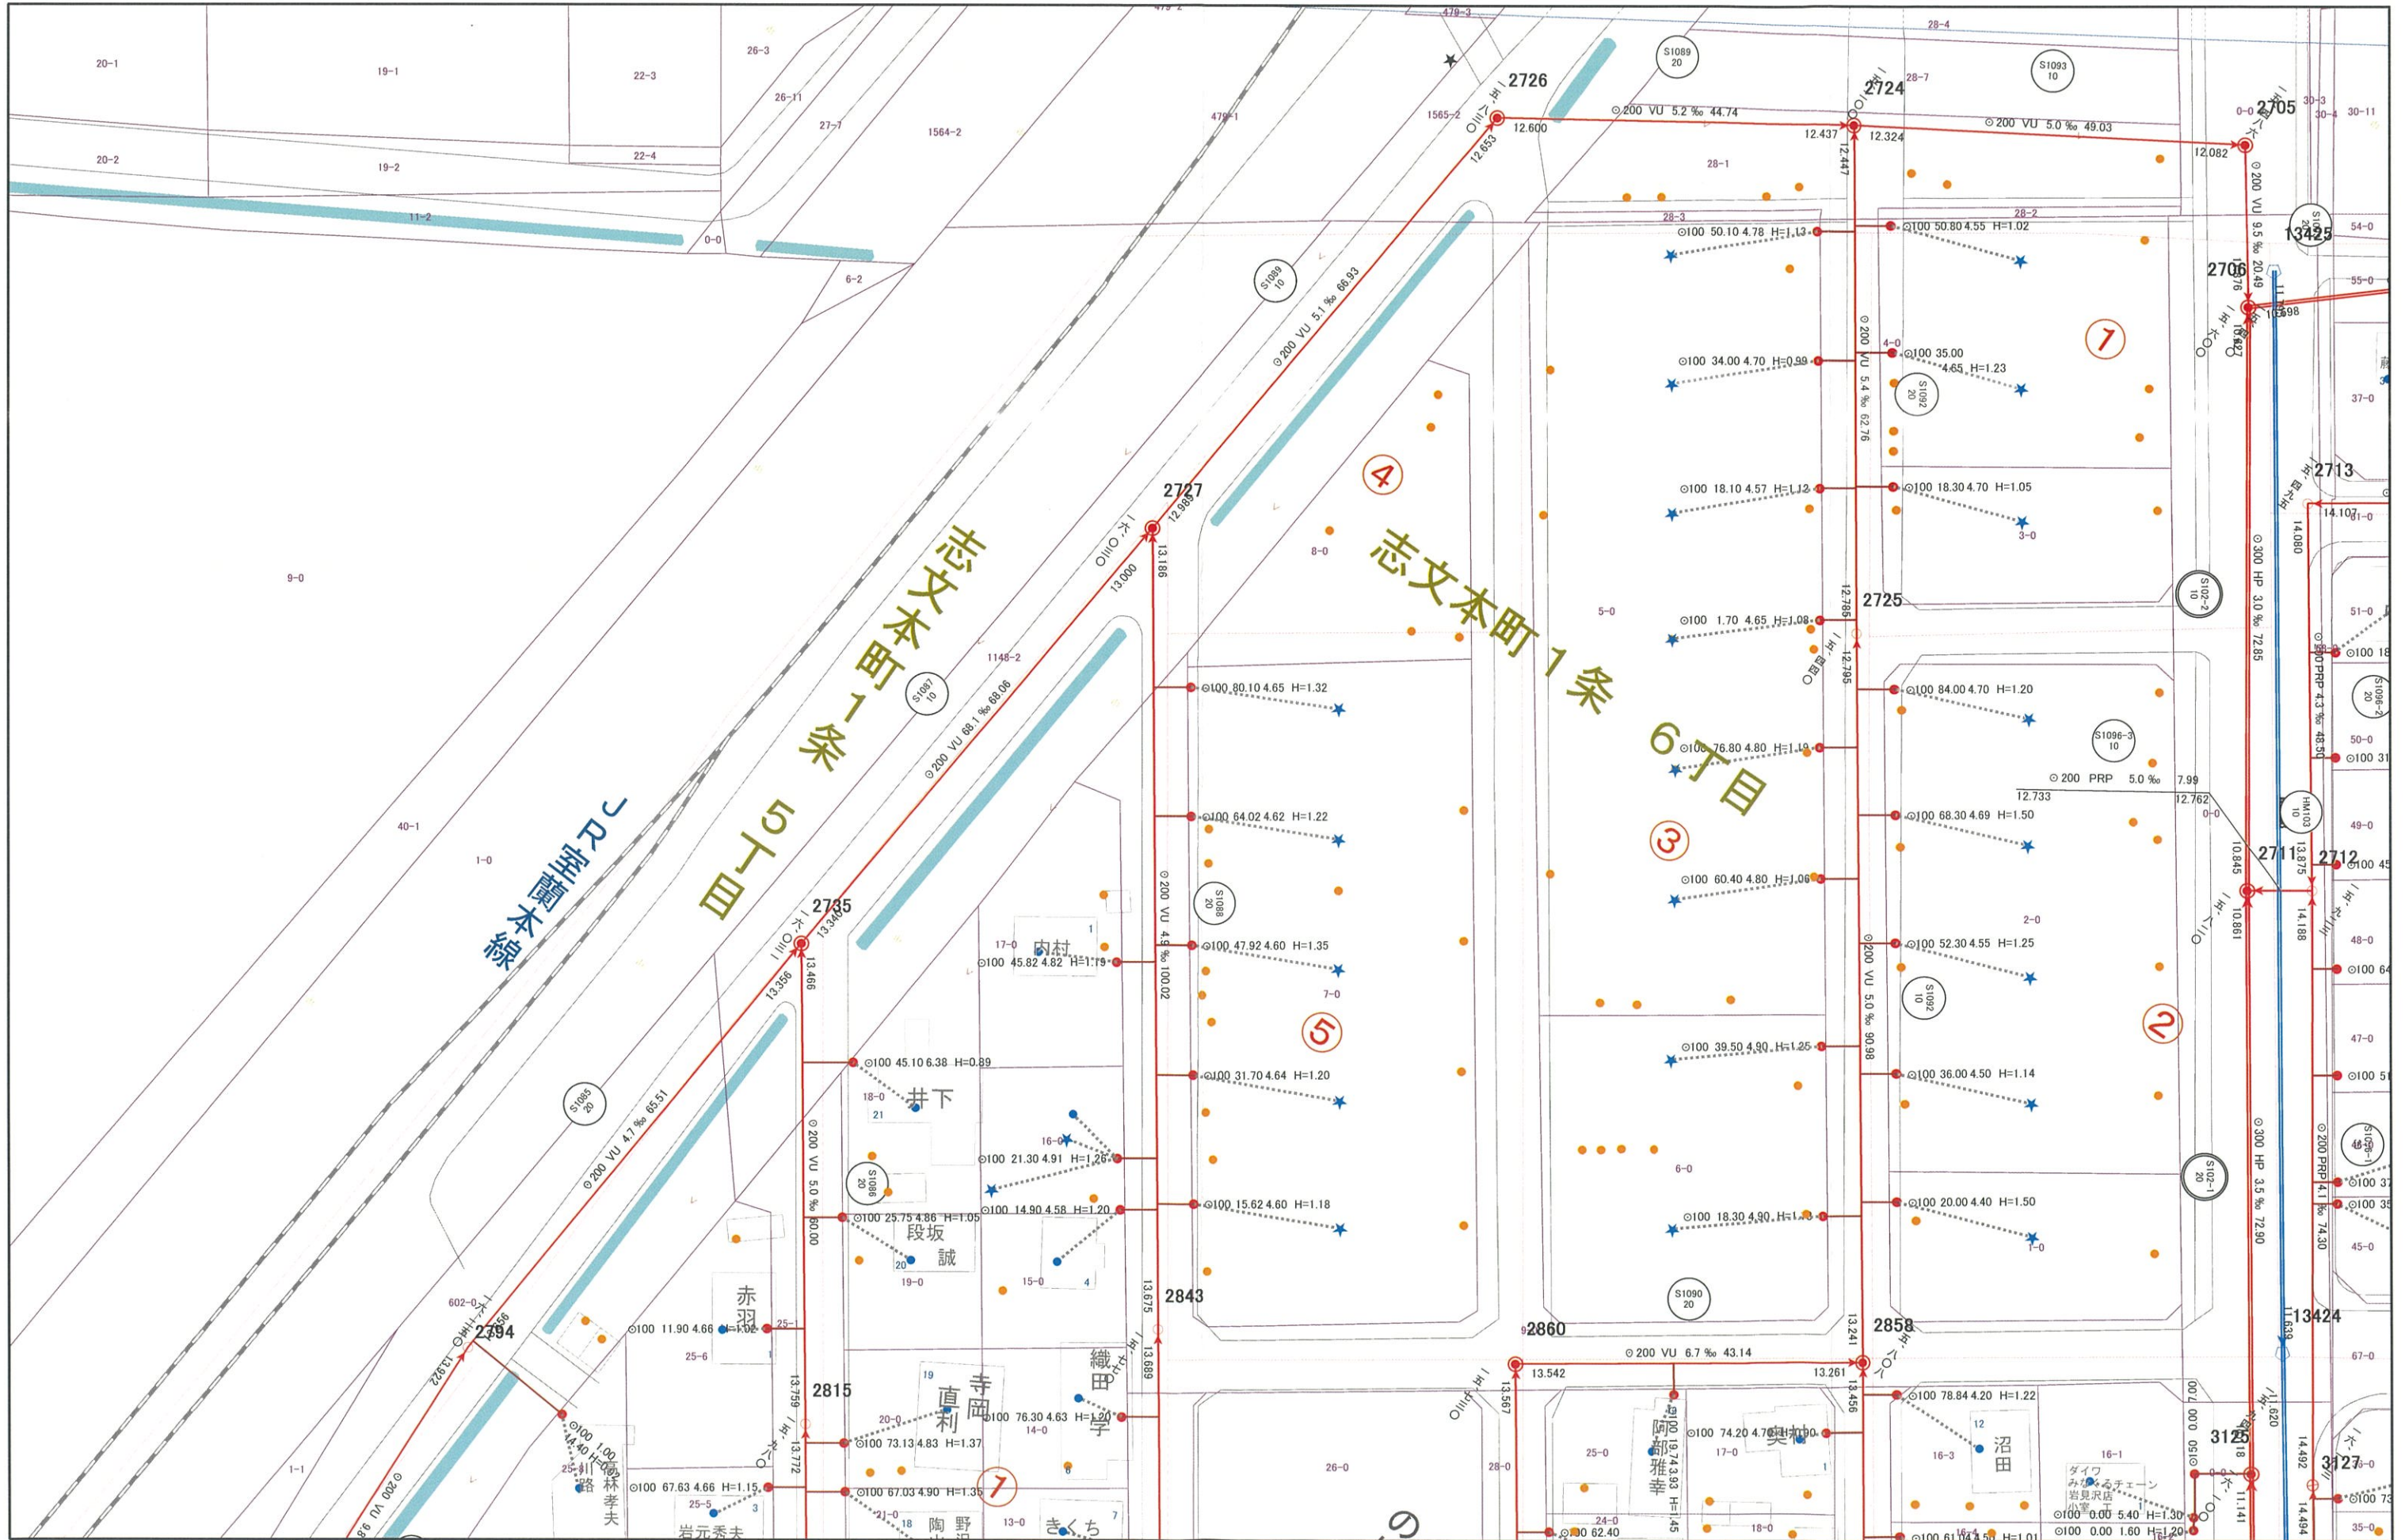

1:750

©2024ZENRIN CO., LTD.(Z24LD第3025号)

この台帳図は現況と異なる場合があります。この場合は現況を優先とします。
 なお、申請目的以外には利用しないでください。