

登記年月日：昭和62年10月26日

これは図面に記録されている内容を証明した書面である。
令和2年9月2日
札幌法務局岩見沢支局

登記官

伊藤英樹



01002674




01002674

土地積測量図

地図番号	境界標の種類及び筆界点の記号又は点名			
	種類	コンクリート標		
H'41-2	既設	1~4		
	新設			

地番	19
土地の所在	岩見沢市6条東13丁目

地圖書入れ済
小柄

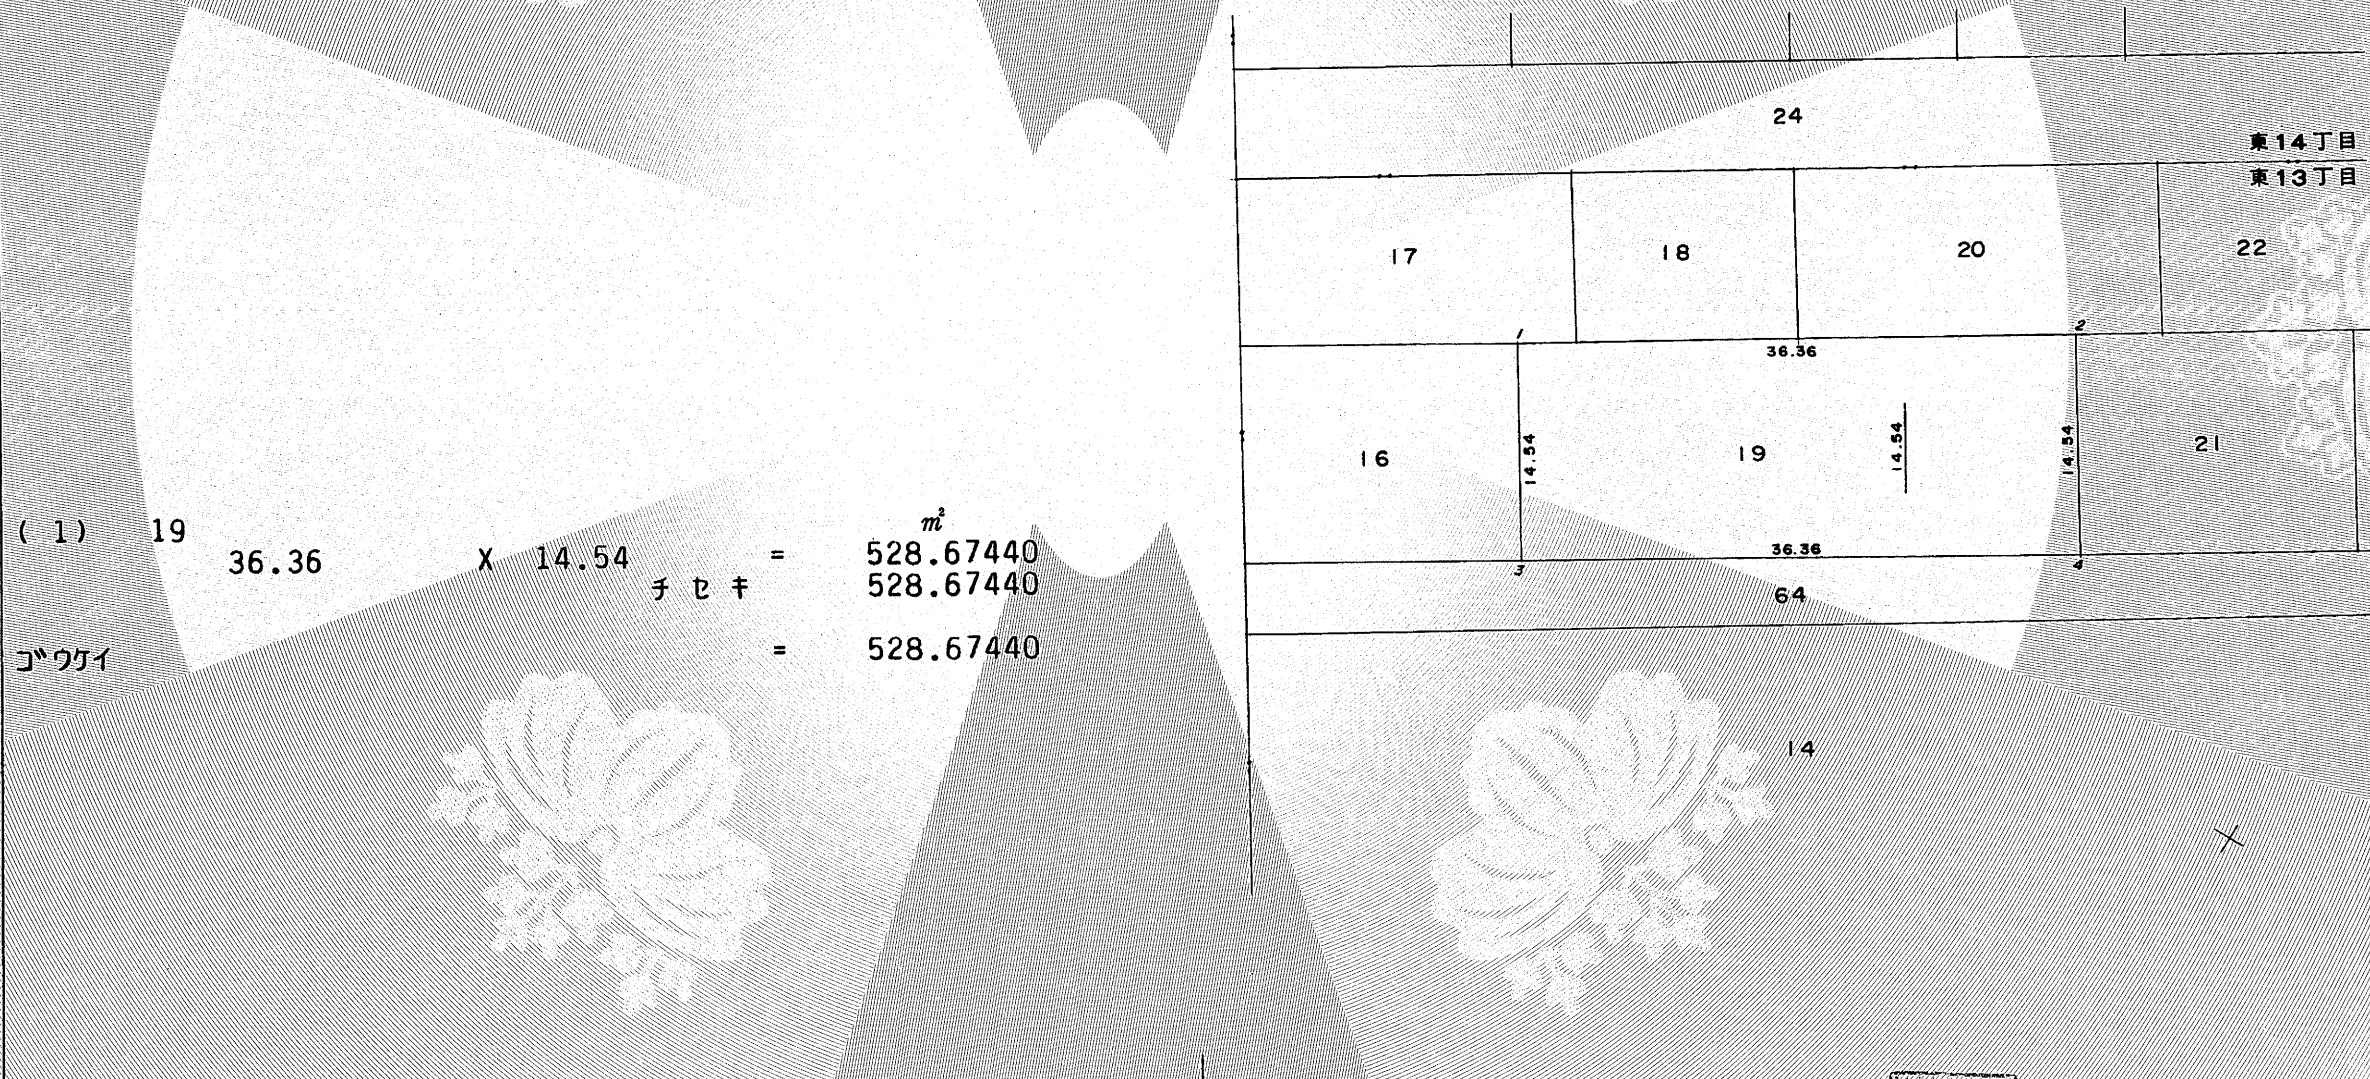

作製者	岩見沢市5条東15丁目32番地5 土地家屋調査士 本山有里	本調士 本山有里 (昭和62年10月13日作製)
-----	----------------------------------	--------------------------------



申請人	岩見沢市長 国兼孝治
-----	------------

縮尺	1/500
----	-------

(札幌土地家屋調査士会用品)