

登記年月日：昭和62年2月16日

これは図面に記録されている内容を証明した書面である。
令和6年8月1日
札幌法務局岩見沢支局

登記官

滝本悦子




地 図 番 号	境界標の種類及び筆界点の記号又は点名			
	種類	コンクリート標		
Q ³ 20	既設			
	新設	1, 2		



前	5	01014270	地 所 在 図
地 番	15, 16	土地積測量図	
土地の所在	岩見沢市志文本町2条6丁目		

志文町

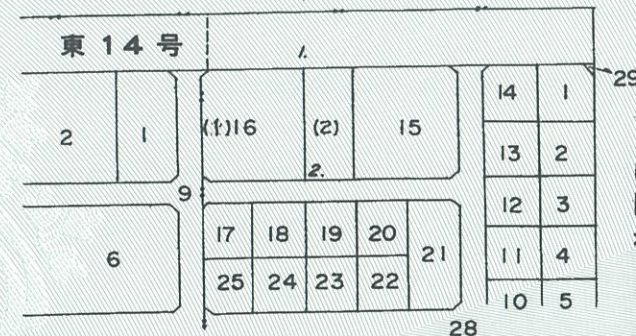


地図書入れ消

道234号線

志文本町1条6丁目

志文本町2条6丁目

拡大図 S=1/1000

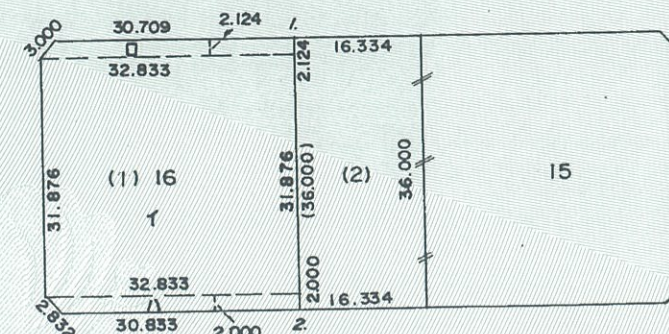

面 積 表			
地 番	符号	算 式	平方メートル
16	(1) イ	32.833 x 31.876	1046 584 708
	ロ	(32.833+30.709) x 2.124 ÷ 2	67 481 604
	ハ	(32.833+30.833) x 2.000 ÷ 2	63 666
	計		1177 732 312
	(2)	36.000 x 16.334	588 024
15		1177.7429195 + 588.024	1765 766 9195



作 製 者	岩見沢市5条東15丁目32番地5 土地家屋調査士 本 山 有 里	本調土地家屋調査士 山有里士	(昭和 62年 2月 2日作製)
-------	-------------------------------------	-------------------	------------------



申 請 人	岩見沢市長 国 兼 孝 浩	縮尺	1/2500
-------	---------------	----	--------

(札幌土地家屋調査士会用紙)