


栗沢サングリーントウン 区画割り図

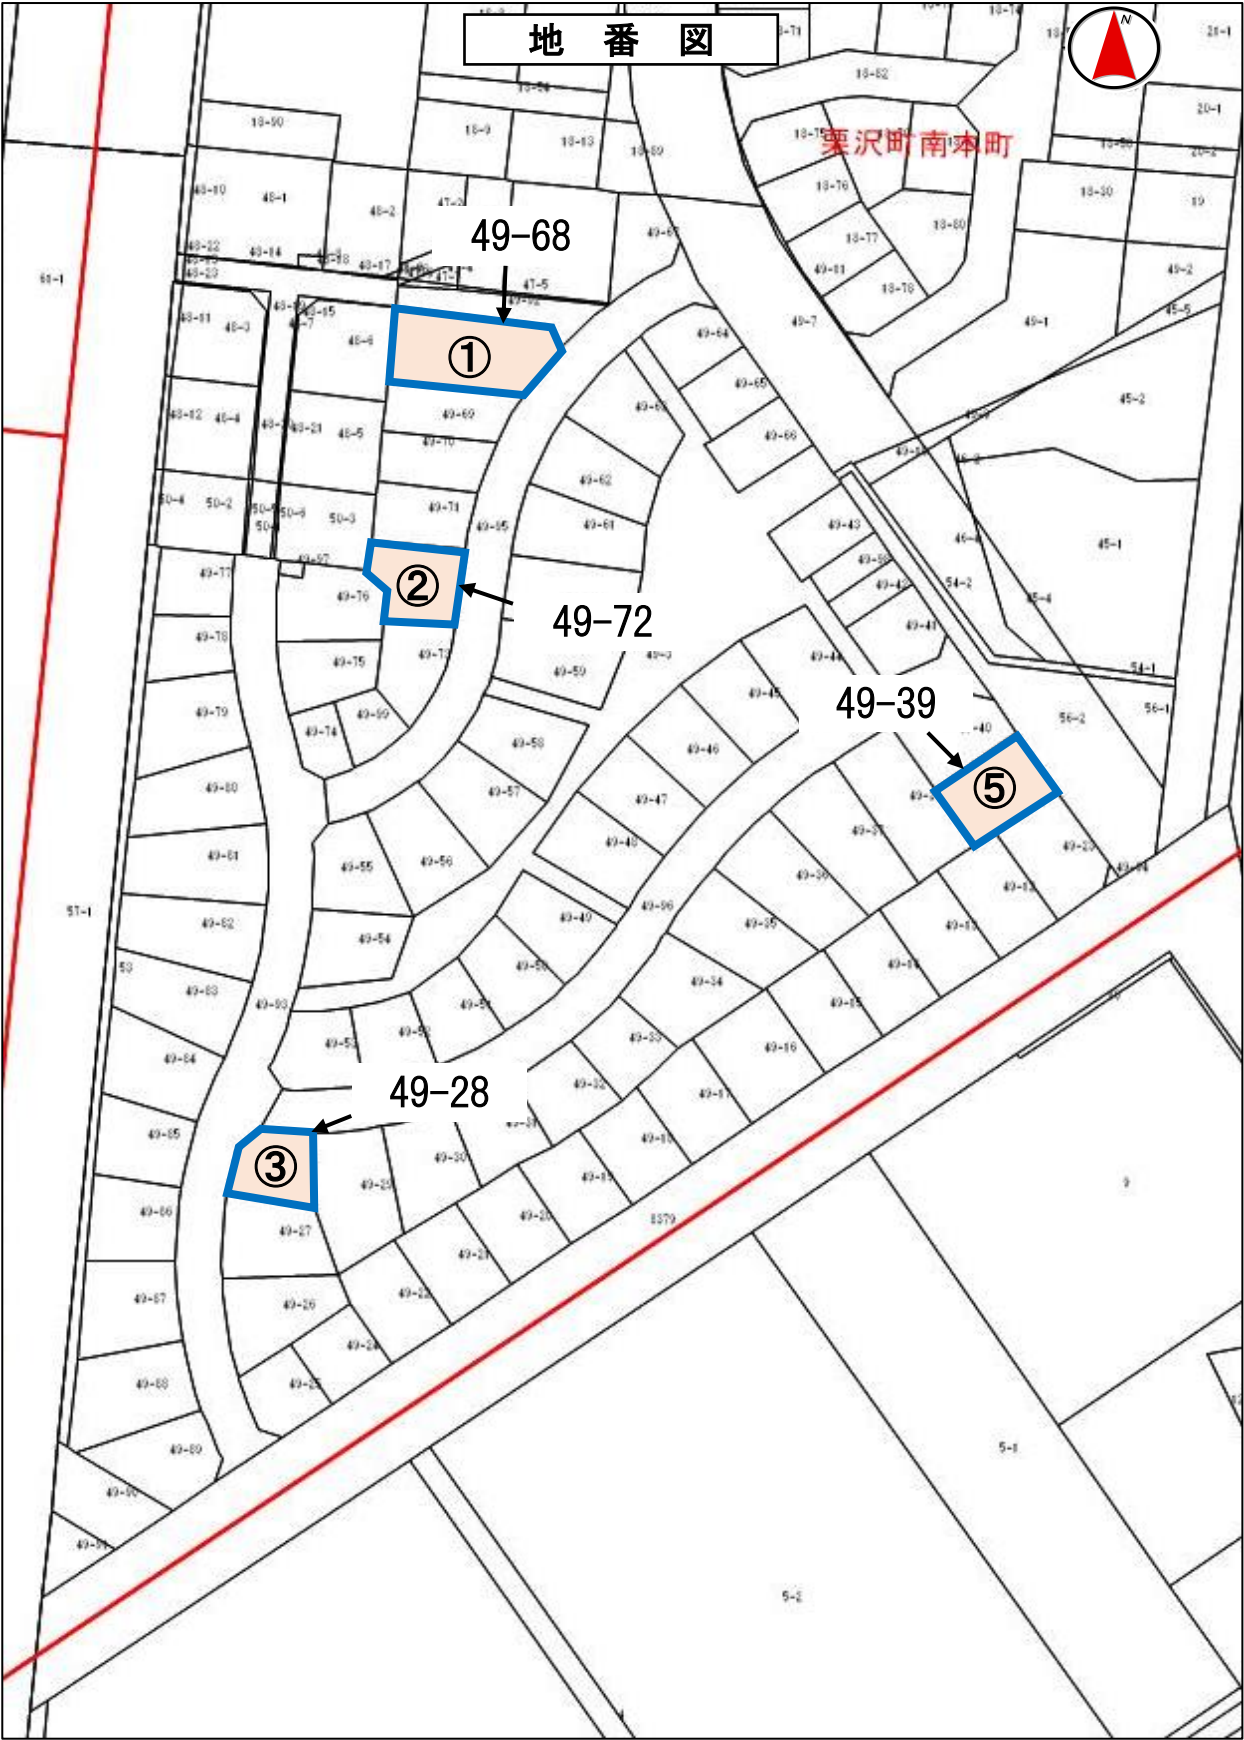

◆栗沢サングリーントウン

符号	所在地	地番	面積㎡	面積 坪	価格
No.①	栗沢町南本町	49-68	458.17	138.60	3,031,000
No.②		49-72	256.98	77.74	1,619,000
No.③		49-28	216.58	65.52	1,433,000
No.⑤		49-39	280.07	84.72	1,817,000