

| | | | |
|-----------|-------------------|------|--------|
| 年度 | 令和 6 年度 | | |
| 路線名 | | | |
| 工事名 | 志文本町2条6丁目市有用地測量業務 | | |
| 図面名 | 用地実測図原図 | | |
| 縮尺 | 1:500 | 図面番号 | 1葉の内1号 |
| 測量年月 | 令和 6 年 10 月 | | |
| 測量者名 | 株式会社本山測量設計 | | |
| 岩見沢市企画財政部 | | | |


| | |
|-----|-----------|
| 資料図 | 地籍図・地積測量図 |
|-----|-----------|

用地境界杭成果表

| 測点 | X | Y | 摘要 |
|----|------------|------------|-----------|
| K1 | -92965.625 | -40868.970 | 既設コンクリート標 |
| K2 | -92986.211 | -40898.504 | |
| K3 | -93024.984 | -40871.647 | 既設プラスチック杭 |
| K4 | -93025.485 | -40868.867 | 既設プラスチック杭 |
| K5 | -93007.254 | -40842.712 | |
| K6 | -93004.302 | -40842.180 | |

既設境界杭成果表

| 測点 | X | Y | 摘要 |
|-----|------------|------------|-----------|
| KE2 | -92975.918 | -40883.737 | 既設コンクリート標 |

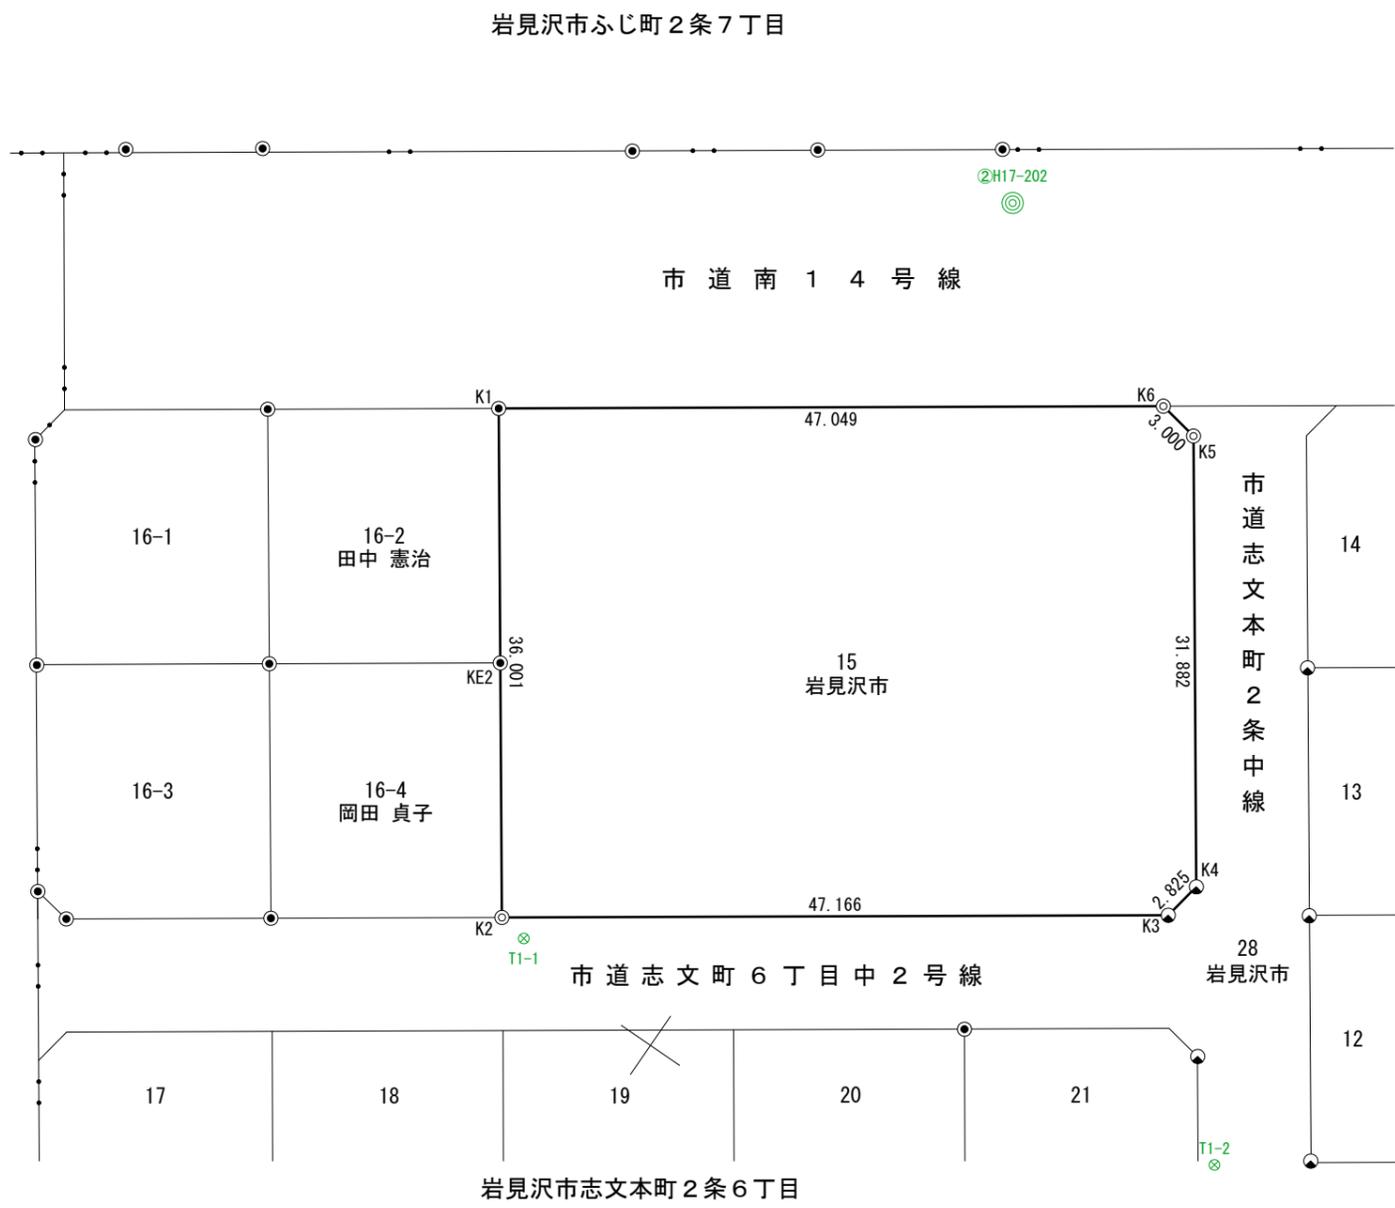

岩見沢市志文本町1条6丁目

岩見沢市志文本町2条6丁目

| 用地求積表 | | | | 座標法による $S = 1/2 \sum X_n (Y_{n+1} - Y_{n-1})$ | | |
|-------|------|-----|----------------------------------|--|------|--|
| 土地の所在 | 公簿地番 | 簿地目 | 符号 | 算式 | 所有者 | 備考 |
| ※ | 15 | 宅地 | 1765.76 ^{m²} | = 1765.7677590 | 岩見沢市 | 公簿面積: 1765.76 ^{m²} 確定面積: 1765.76 ^{m²} 公差乙1精度 差: ±0.00 ^{m²} ±15.09 ^m |

※ 岩見沢市志文本町2条6丁目

凡例

| | |
|---|-----------|
| ● | 既設コンクリート標 |
| ○ | 既設プラスチック杭 |
| ◎ | 新設コンクリート標 |