いわみざわ環境クリーンプラザ　焼却施設「2号炉」

番号	内容・理由	年 月 日	設 計	承 認
A				
B				
C				
D				
E				

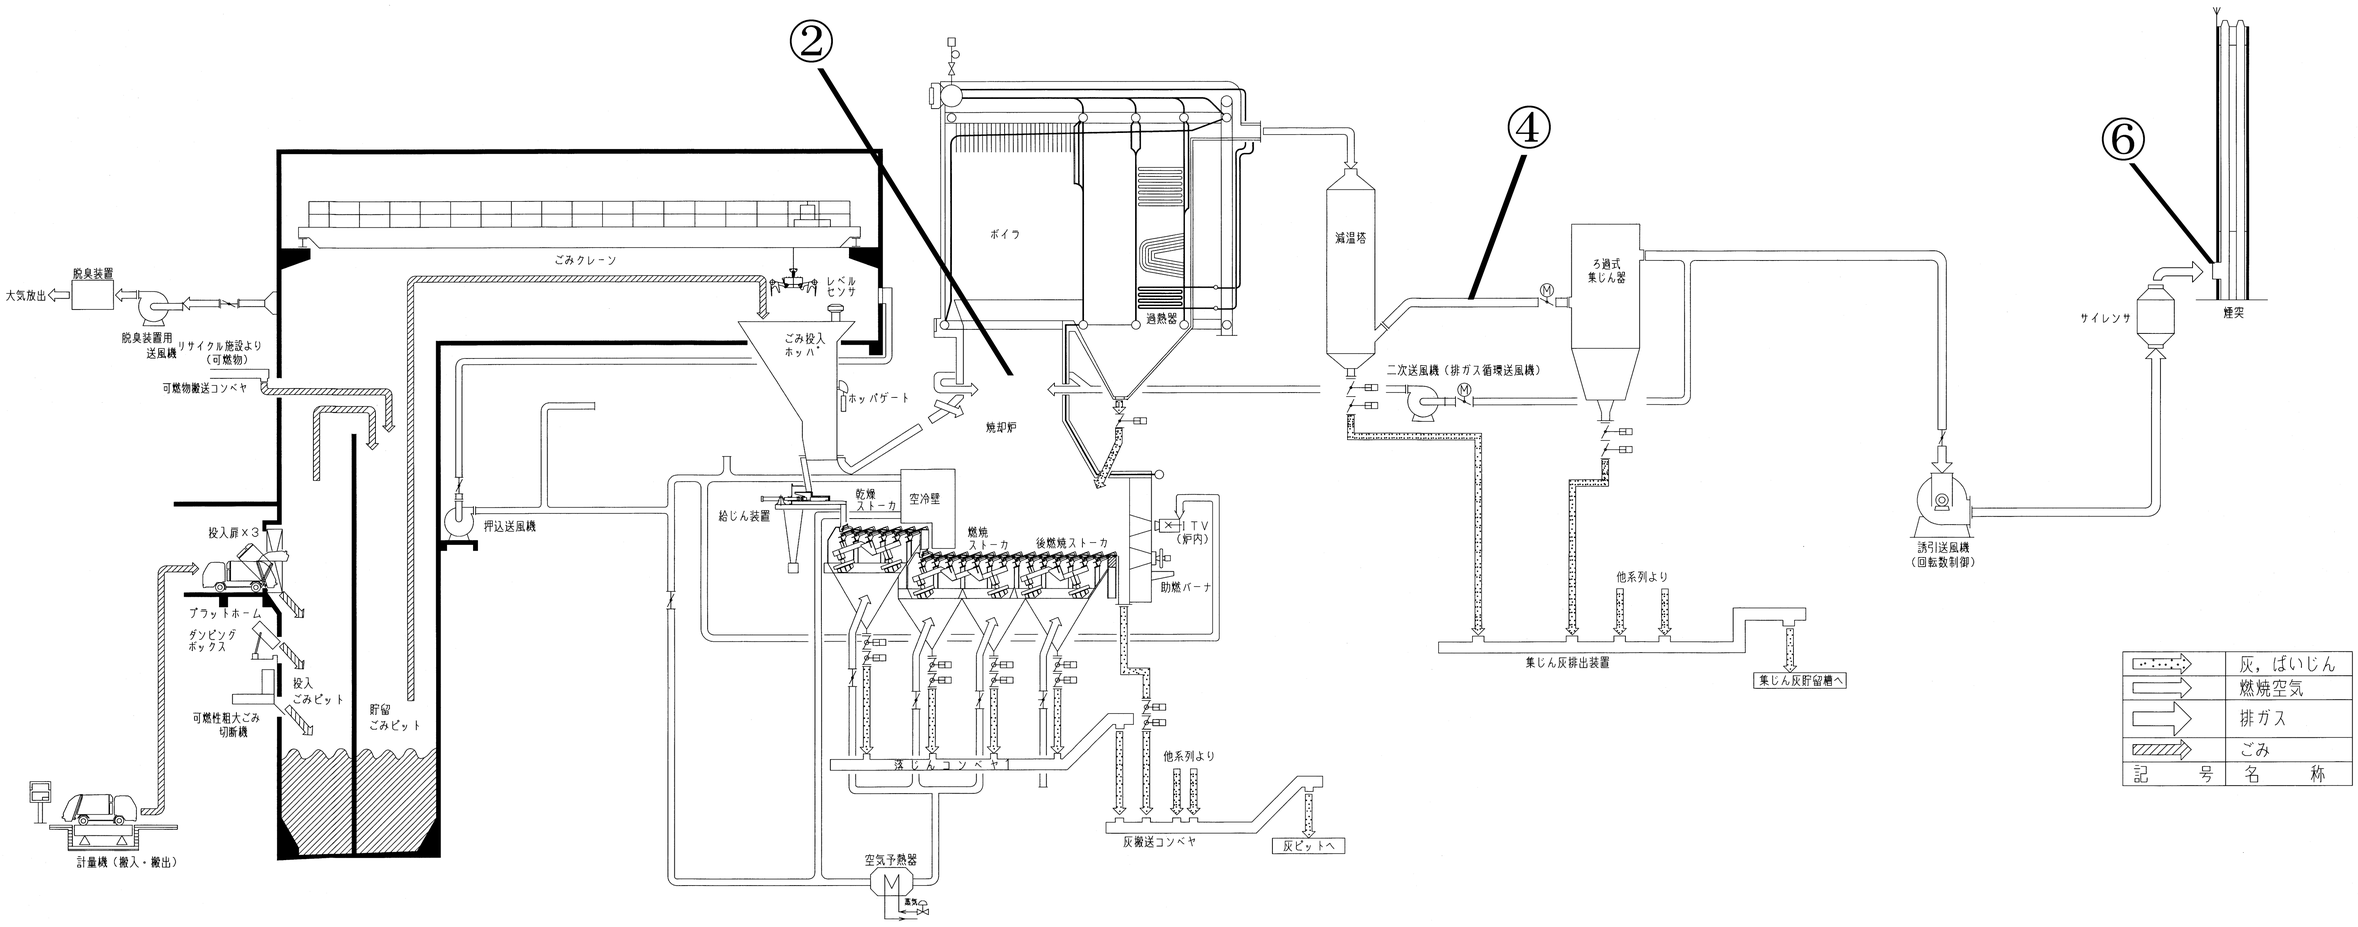

工事番号		御注文主	殿
設備名		御使用先	殿
要 項		工事名	
承 認	承 認 / 設 計 / 製 図	図 名	
		サイズ / 投影法 / 尺度	図 番 / Rev. —

EEP-PM751C1