

登記年月日：昭和48年3月8日


01014222

地積測量図

地番	116-43 7
土地の所在	岩見沢市志文町志文本町6丁目



昭和48年3月8日	作製年月日
作製者 岩見沢市七条東五丁目五番地 土地家屋調査士 本山 朝香	
申請人 岩見沢市長 国兼孝治	

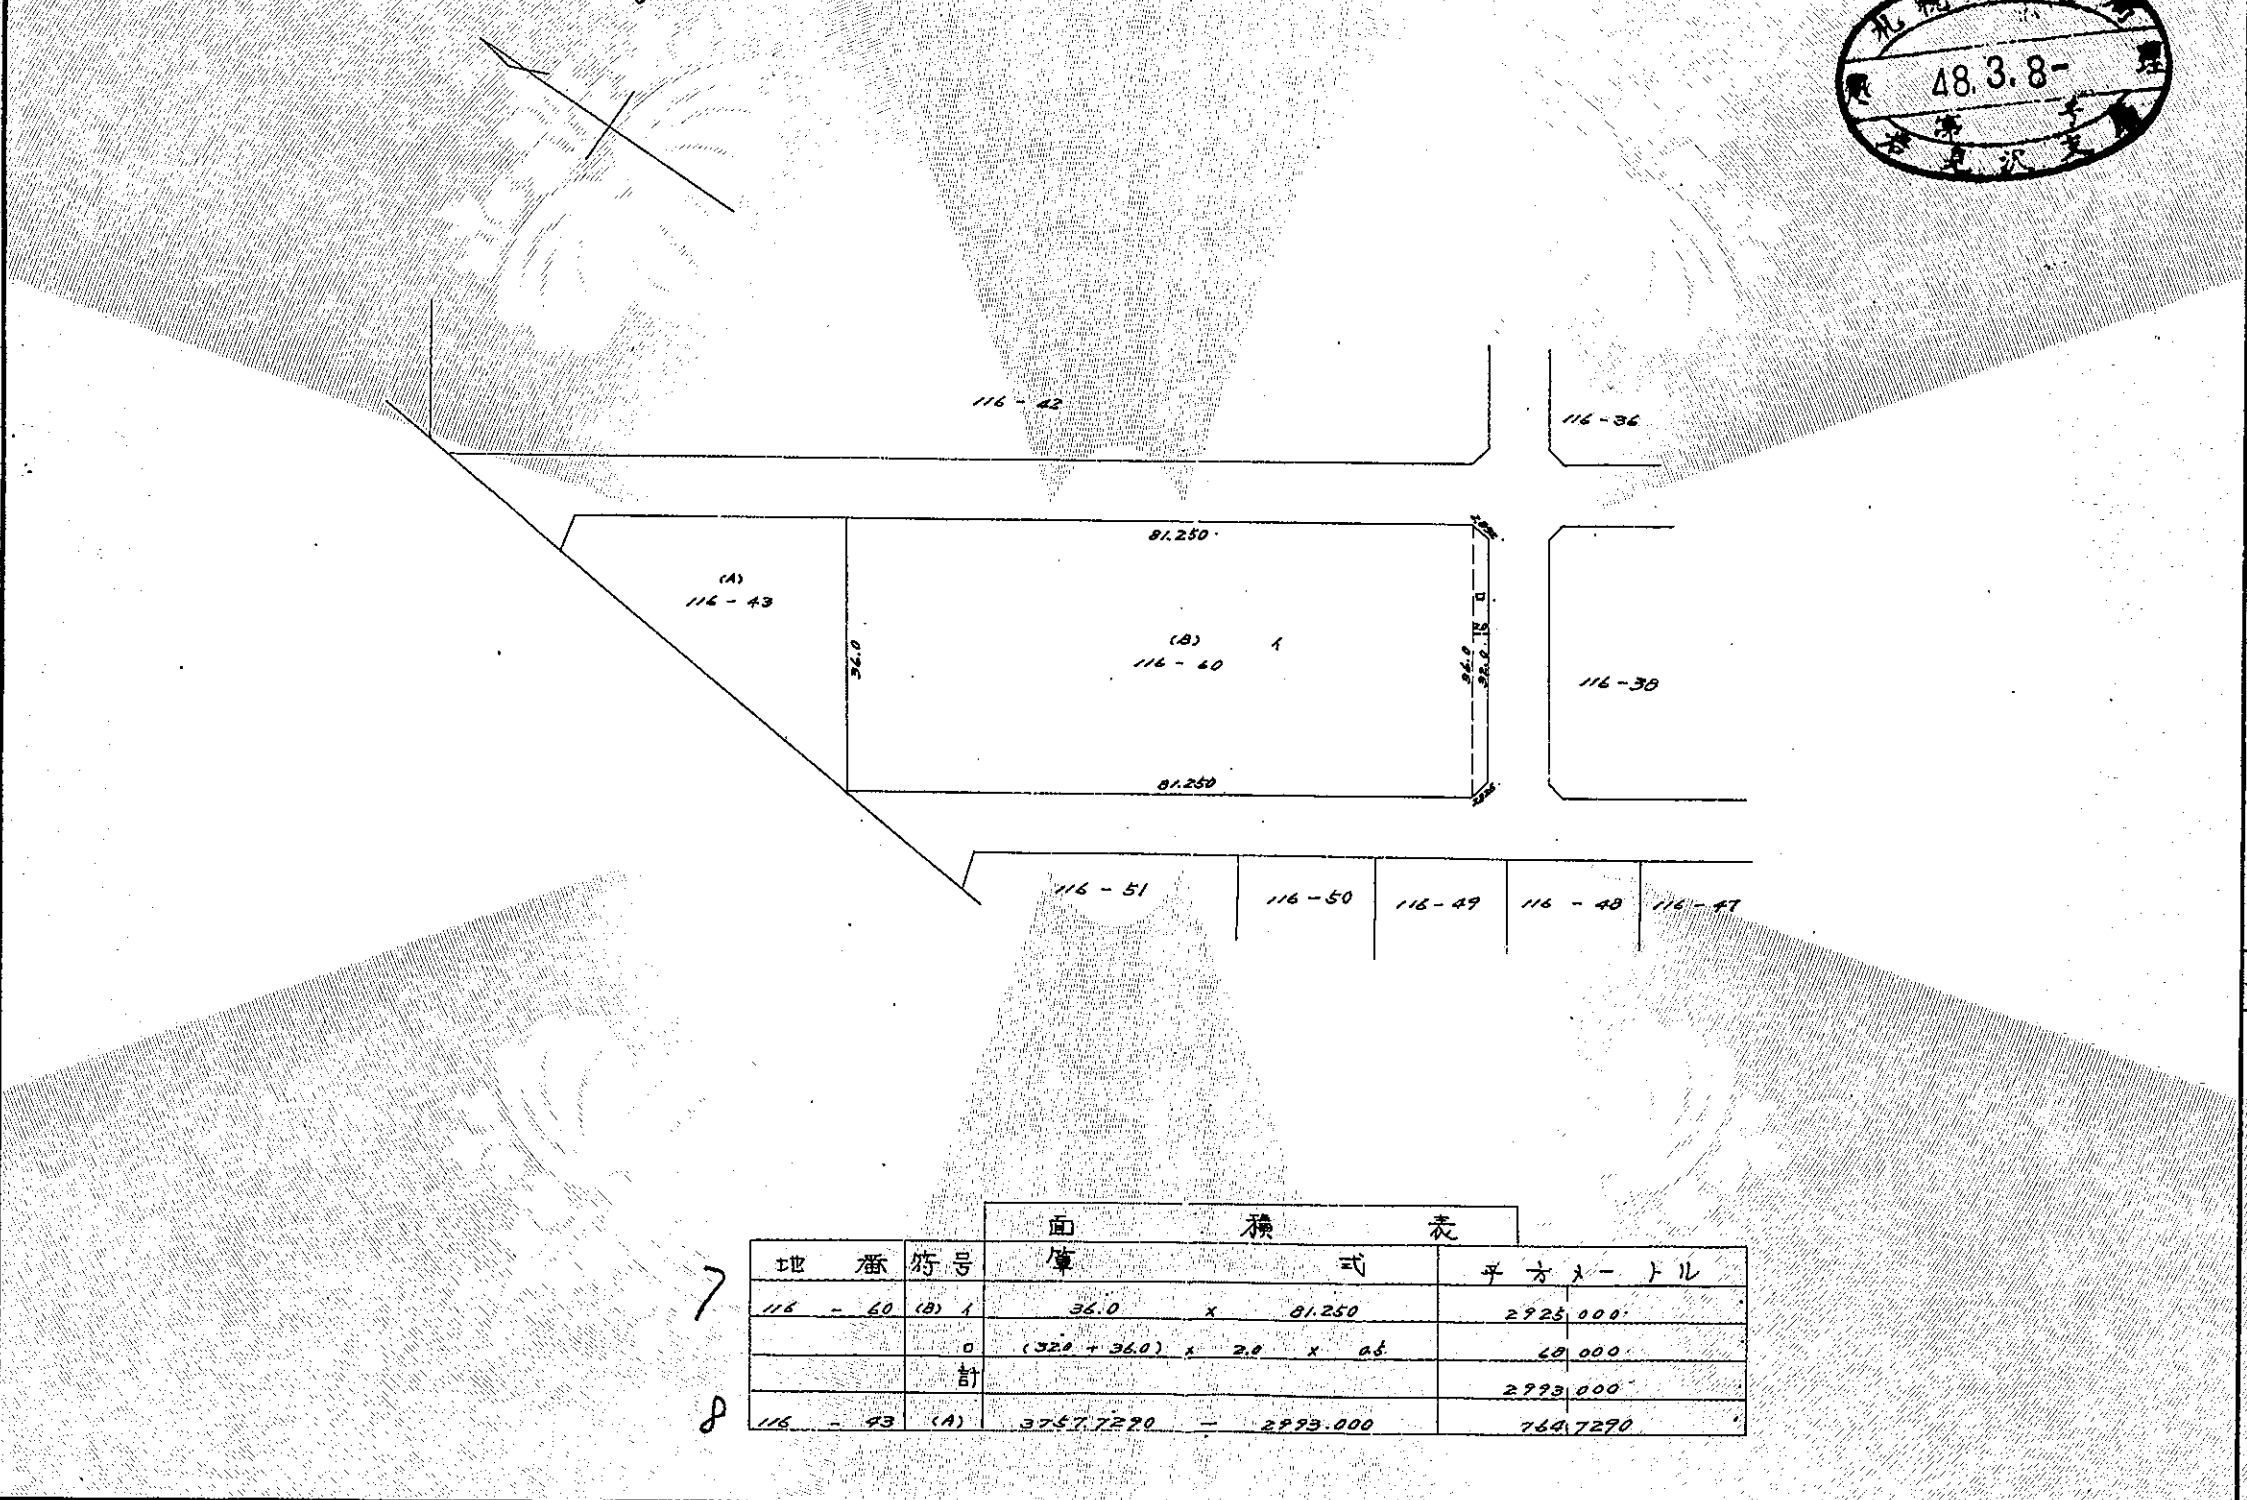

面積表		面積		換算式		平方メートル	
地番	符号	面積	換算式	平方メートル	換算式	平方メートル	換算式
116-40	(B) 1	36.0	x	81.250		2925.000	
	0	(32.0 + 36.0)	x	2.0	x	0.5	
	計					2993.000	
116-43	(A)	3757.7220	-	2993.000		764.7220	

縮尺	1/
----	----

(日本土地家屋調査士会連合会用紙)

これは図面に記録されている内容を証明した書面である。
令和7年2月28日 札幌法務局岩見沢支局

登記官

滝本悦子

