

登記年月日：昭和60年9月12日

これは図面に記録されている内容を証明した書面である。
令和5年8月18日
札幌法務局岩見沢支局

登記官

八鍬敬之



地図番号	境界標の種類及び筆界点の記号又は点名				
	種類	コンクリート標			
E'10 , E'20	既設				
	新設				



前640-38 後新640-38-640-49~640-71

01201729

地番	640-38	(1) 640-38 (2) 640-49 (24) 640-71	土地積測	所在	図1/3
土地の所在	岩見沢市 空知郡 北村字 栄町				



640-37	640-25	640-24	640-23	640-22	640-21	640-20	640-19	640-18	640-17	640-26	640-12	640-13						
	640-2																	
	640-40						640-4											
	道々岩見沢月形線																	

作製者	岩見沢市7条西3丁目22番地 土地家屋調査士 林 崎 弘 吉	申請人	空知郡北村長 小 木 曾	縮尺	1/2500
-----	-----------------------------------	-----	--------------	----	--------

(昭和60年9月2日作製)

(札幌土地家屋調査士会用紙)

登記年月日：昭和60年9月12日

これは図面に記録されている内容を証明した書面である。

札幌法務局岩見沢支局

登記官

八鍬敬之



地図番号	境界標の種類及び筆界点の記号又は点名			
	種類	コンクリート標	プラスチック標	
E'10, E'20	既設	1~4		
	新設	5~49		


640-38	12285.2153465 m ²
(1) 640-38	12285.2153465 - 9790.8264560 = 2494.3888905
(2) 640- 38	(24.000 + 24.067) x 18.282 ÷ 2 = 439.3804470
(3) 640- 38	(23.934 + 24.067) x 16.340 ÷ 2 = 392.1681700
(4) 640- 38	(23.801 + 23.934) x 16.432 ÷ 2 = 392.1907600
(5) 640- 38	(23.668 + 23.801) x 16.524 ÷ 2 = 392.1888780
(6) 640- 38	(17.291 + 17.467) x 36.578 ÷ 2 = 635.6890620
(7) 640- 38	(21.748 + 21.694) x 18.000 ÷ 2 = 390.9780000
(8) 640- 38	(21.803 + 21.748) x 18.000 ÷ 2 = 391.9590000
(9) 640- 38	(21.857 + 21.803) x 18.000 ÷ 2 = 392.9400000
(10) 640- 38	(21.911 + 21.857) x 18.000 ÷ 2 = 393.9120000
(11) 640- 38	(21.966 + 21.911) x 18.000 ÷ 2 = 394.8930000
(12) 640- 38	(13.981 + 13.883) x 28.550 ÷ 2 = 397.7586000
(13) 640- 38	(20.066 + 19.927) x 17.526 ÷ 2 = 350.4586590
(14) 640- 38	(19.927 + 19.790) x 17.526 ÷ 2 = 348.0400710

NO. 2-1

作製者	岩見沢市7条西3丁目22番地 土地家屋調査士 林 崎 弘 吉
	(昭和60年9月2日作製)



01201730	土地	地積	所測	在量	図	2/3
地番	640-38	(1) 640-38 (2) 640- 38 (24) 640- 38				
土地の所在	岩見沢市 空知郡 北村 字 栄町					

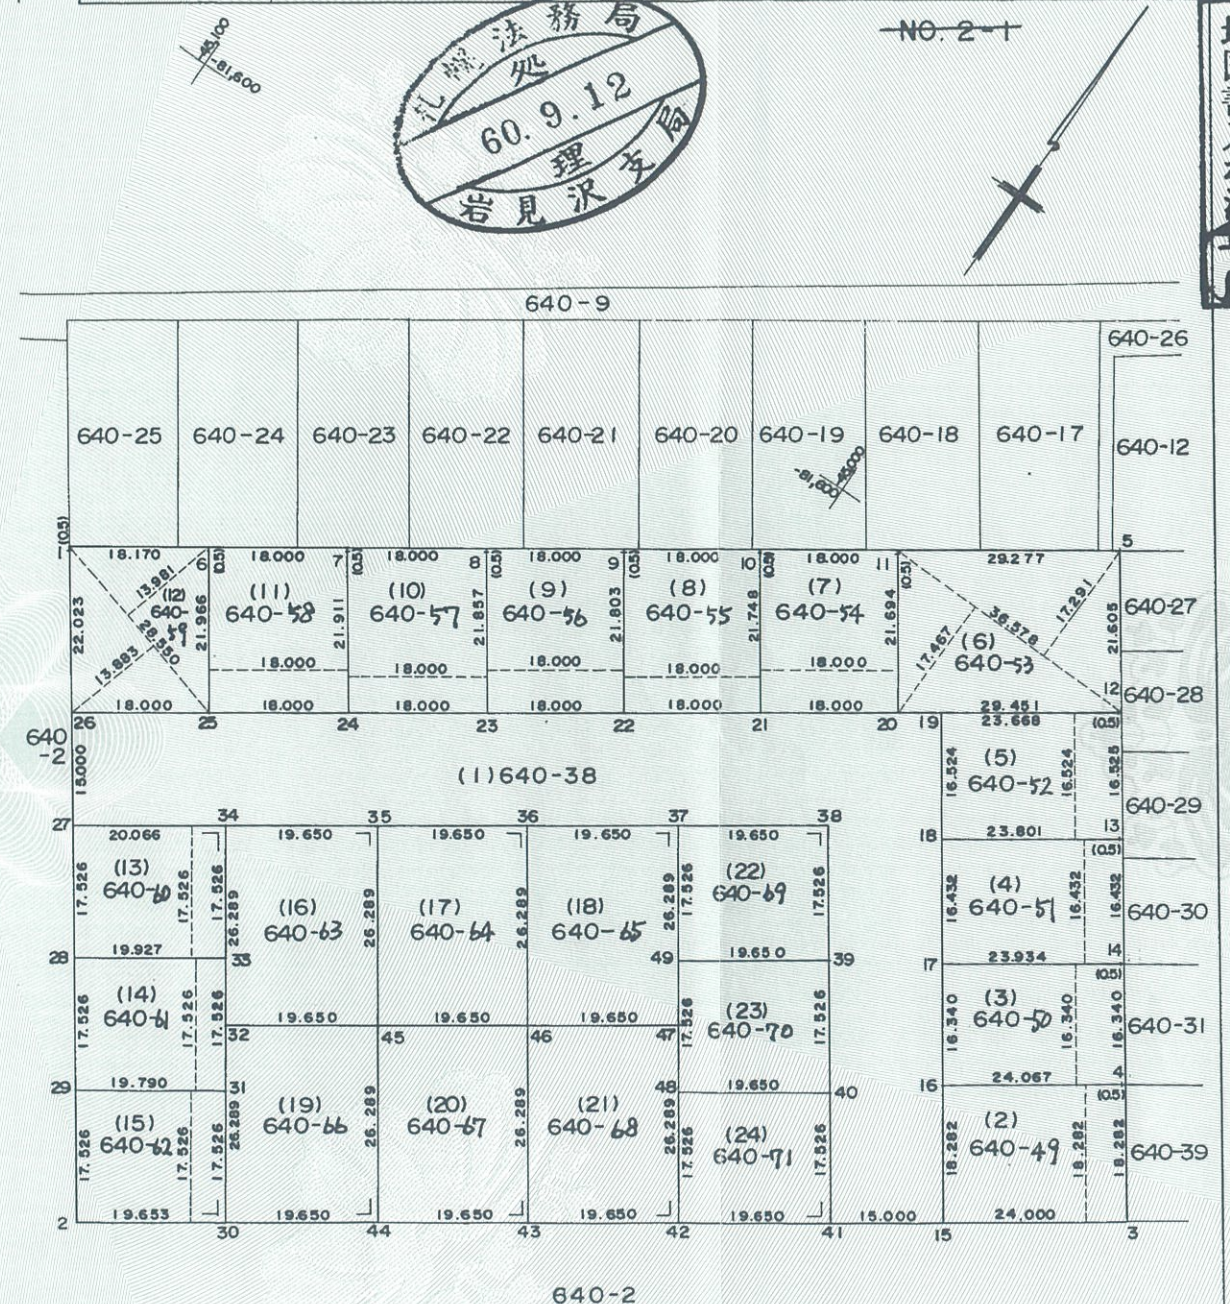

申請人	空知郡北村長 小木 曾	縮尺	1/1000
-----	-------------	----	--------

(札幌土地家屋調査士会用紙)

登記年月日：昭和60年9月12日

これは図面に記録されている内容を証明した書面である。
令和5年8月18日 札幌法務局岩見沢支局

登記官

八鍬敬之



地 図 番 号	境界標の種類及び筆界点の記号又は点名			
	種類	コンクリート標	プラスチック標	
	既設			
	新設			



01201731

地 番	640-38	(1)640-38 (2)640-49 (24)640-71	土地
土地の所在	岩見沢市 空知郡北村字栄町		

地 積 所 測 在 量 図 3/3

NO. 2-2

(15) 640-42	(19.790 + 19.653) x 17.526 ÷ 2 =	345.6390090
(16) 640-43	26.289 x 19.650 =	516.5788500
(17) 640-44	26.289 x 19.650 =	516.5788500
(18) 640-45	26.289 x 19.650 =	516.5788500
(19) 640-46	26.289 x 19.650 =	516.5788500
(20) 640-47	26.289 x 19.650 =	516.5788500
(21) 640-48	26.289 x 19.650 =	516.5788500
(22) 640-49	19.650 x 17.526 =	344.3859000
(23) 640-70	19.650 x 17.526 =	344.3859000
(24) 640-71	19.650 x 17.526 =	344.3859000

ゴ ウ ケ イ 9790.8264560

NO. 2-2

作 製 者	岩見沢市7条西3丁目22番地 土地家屋調査士 林 崎 弘 吉	申請人	空知郡北村長 小 木 曾	縮尺	1/
-------	-----------------------------------	-----	--------------	----	----



(昭和60年9月2日作製)



(札幌土地家屋調査士会用紙)

地図書入れ済